

Муниципальное унитарное предприятие "Городское бюро технической инвентаризации"

(наименование органа технической инвентаризации)

Субъект РФ Саратовская обл  
Район субъекта РФ Балаковский р-н  
Населенный пункт г Балаково  
Район населенного пункта \_\_\_\_\_  
Микрорайон \_\_\_\_\_  
Плановый квартал \_\_\_\_\_  
Улица (пер.) \_\_\_\_\_  
Дом№ \_\_\_\_\_  
Строение(корпус) \_\_\_\_\_  
Местоположение ул.Коммунистическая, д.20, жилой дом "1В"

## ТЕХНИЧЕСКИЙ ПАСПОРТ

по ул.Коммунистическая, д.20, жилой дом "1В"

Вид объекта Здание  
Назначение объекта многоквартирный дом  
Наименование объекта многоквартирный дом  
Текущее использование жилое  
Учетный статус объекта Завершенный строительством

Номер инвентарного дела	63274/з
Кадастровый номер	
Инвентарный номер учета объекта	


Дата инвентаризации объекта 10.08.2017

Дата последних изменений

## Сведения о правообладателях объекта

Саратовская обл, Балаковский р-н, г Балаково, ул. Коммунистическая, д.20, жилой дом "1В"

	Субъект права	Вид права	Документ-основание	Сведения о регистрации права	Долевое участие
	ООО "Шелдом-Север"				

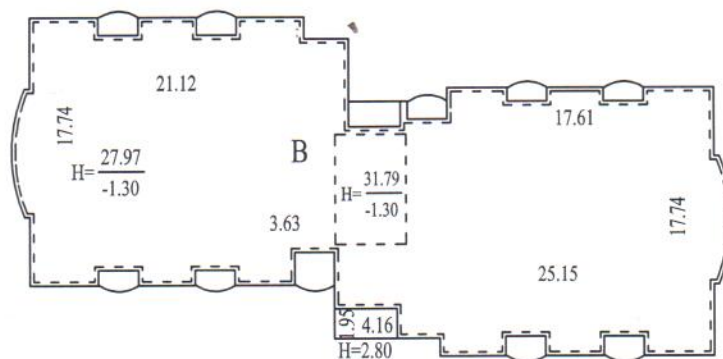

МУП "Городское бюро технической инвентаризации"  
г. Саратов

План земельного участка  
Саратовская обл., Балаковский муниципальный район, город Балаково, ул.  
Коммунистическая, д.20, жилой дом "1В"

Пл. кв.	Лист 1	Масштаб 1:500
Дата	Исполнитель	Фамилия И. О.
10.08.2017	Техник	Ворогушина И.В.
	Гл. специалист	<i>Ворогушина И.В.</i>

МУП ГОРОДСКОЕ БЮРО ТЕХНИЧЕСКОЙ ИНВЕНТАРИЗАЦИИ  
ИНН 6450004905  
Г. САРАТОВ

## Экспликация земельного участка кв.м.

Литера	Общая площадь участка		Застроенная площадь		Незастроенная площадь																
	По документам	По фактическому использованию	Всего	в т.ч. на самовольно занятых участках	Твердые покрытия		Площадки оборудованные		Под зелеными насаждениями				Под угодьями				Площадь грунта/под двором				
	0.0	790.0	790.0	0.0	Всего	Площадь проездов	Площадь крылец и отмосток	Прочие	Детские	Спортивные	Всего	Придомовой сквер	Газон с деревьями	Газоны, цветники, клумбы	Всего	Под плодовым садом	Под огородам	Под плодово-ягодными насаждениями	Другое	0.0	
Итого		790.0	790.0																		

## Общие сведения

Жилой дом	
Год постройки	2017
Этажность	9
Кроме того имеется	Подвал
Количество лестниц	1 шт
Площадь лестниц уборочная	138 м кв.
Площадь общих коридоров и мест общего пользования уборочная	719.1
Высота помещений средняя	2.5 м
Объем здания	22020 м куб.
Площадь помещений	
общая	5928 м кв.
в т.ч. жилых	
общая	4444.8 м кв.
жилая	2324.4 м кв.
Площадь квартиры жилая средняя	25.8 м кв.

## Распределение площади жилых помещений по планировочным характеристикам

	Количество		Площадь	
	квартир	комнат	общая	жилая
На обычных этажах	90	162	4 444.8	2 324.4
	90	162	4 444.8	2 324.4

## Распределение площади жилых помещений по условиям проживания

	Количество		Площадь	
	квартир	комнат	общая	жилая
В квартирах	90	162	4 444.8	2 324.4
	90	162	4 444.8	2 324.4

## Распределение площади жилых помещений по числу жилых комнат

	Количество квартир	Площадь	
		общая	жилая
1 - комнатные	36	1 233.9	527.4
2 - комнатные	36	1 938.6	1 054.8
3 - комнатные	18	1 272.3	742.2
	90	4 444.8	2 324.4

# Распределение площади нежилых помещений

	Площадь	
	основная	вспомогательная
<i>Части помещений, используемые для собственных нужд</i>	31.0	0.0
	31.0	0.0

Итого:

31.0

# Благоустройство

## Литера по плану В

№ п/п	Наименование и характеристика благоустройства
1	Отопление
2	Электроосвещение
3	Водопровод
4	Канализация



## Исчисление площадей и объемов строений и их частей

Литера	Наименование строения (частей строения)	Формулы подсчета площадей по наружному обмеру	Площадь, м <sup>2</sup>	Высота, м	Объем, м <sup>3</sup>
В	Основное строение				22 020
	Основное строение		783.1	25.37	19 867
	Основное строение	4.16*1.95	8.1	2.80	23
В	Подвал		761.9	2.60	1 981
В	Машинное отделение	7.88*4.95	39.0	3.82	149
	Вход в подвал	$2.51*3.87-1.90*1.17+1.75*1.29+3.97*1.56+1.85*1.19+1.94*1.12+0.20*0.25$	20.4		

# Описание конструктивных элементов

## Основное строение литер по плану В

Наименование конструктивных элементов	Описание конструктивных элементов (материал, конструкция или система, отделка и прочее)	Техническое состояние конструктивных элементов	Удельный вес по таблице, %	Итоговый поправочный коэффициент	Фактический удельный вес, %	Фактический износ, %	Средневзвешенный % износа
Фундаменты	железобетонный свайный	хорошее	2.00	1.00	2.0	0.0	0.00
Стены и перегородки:	кирпичные, перегородки кирпичные, из газосиликатных блоков; стены подвала бетонные блочные	хорошее	32.00	1.00	32.0	0.0	0.00
Перекрытия	железобетонные плиты	хорошее	13.00	1.00	13.0	0.0	0.00
Крыша	Рулонная	хорошее	2.00	1.00	2.0	0.0	0.00
Полы	бетонные	хорошее	10.00	1.00	10.0	0.0	0.00
Проёмы	стеклопакет; входная дверь металлическая	хорошее	12.00	1.00	12.0	0.0	0.00
Отделочные работы	штукатурка	хорошее	6.00	1.00	6.0	0.0	0.00
Внутренние санитарно-технические устройства	электроосвещение, водопровод, канализация; центральное отопление	хорошее	18.00	1.00	18.0	0.0	0.00
Прочие работы	отмостка	хорошее	5.00	1.00	5.0	0.0	0.00

100 0.0  
износ приведенный к 100 = 0%  
0.0 \* 100 / 100

Исчисление восстановительной стоимости строений, сооружений и их частей

Литера	Наименование строения, сооружения (частей)	Таблица	Стоимость сд. изм.	Поправочный коэффициент	Стоимость сд. изм. с учетом поправки	Расчетный параметр (м куб.)	Восстановительная стоимость, руб.	Износ %	Действительная стоимость, руб.	
В	Основное строение	28 / 55 / 6	30.90	Фактический удельный вес : 1.00 Инфляционный : 115.51	3569.26	22020 (м куб.)	78 595 080	0	78 595 080	
Итого :								78 595 080		78 595 080



23.08.2017

Исполнил техник: \_\_\_\_\_

Проверил главный специалист: \_\_\_\_\_ / / г.

Уполномоченное лицо: \_\_\_\_\_ / / г.

Руководитель Заводского подразделения: **ЯНИНА В.В.**

Ворогушина И.В.

**ЭКСПЛИКАЦИЯ**  
помещений к поэтажному плану здания (строения)  
Жилые помещения

Саратовская обл, Балаковский р-н, г Балаково,, Саратовская область, Балаковский муниципальный  
Литер по плану В

Этаж	Номер помещения (квартиры)	Номер части помещения	Наименование части помещения	Формула подсчета площади	Площадь помещений, кв. м						Высота по внутреннему обмеру, м
					Жилых (рабочих)				Вспомогательных		
					Общая	Жилая	Подсобная	Прочая (лоджий, балконов, террас)	Помещений общего пользования	Технических помещений	
1 этаж											
1 этаж	1	1	Коридор		6.3	0.0	6.3	0.0	0.0	0.0	2.50
1 этаж	1	2	Кухня		9.5	0.0	9.5	0.0	0.0	0.0	2.50
1 этаж	1	3	Жилая комната		14.8	14.8	0.0	0.0	0.0	0.0	2.50
1 этаж	1	4	Совмещенный санузел		3.7	0.0	3.7	0.0	0.0	0.0	2.50
1 этаж	1	5	Лоджия		0.0	0.0	0.0	5.6	0.0	0.0	2.50
<i>Итого по квартире (1):</i>					34.3	14.8	19.5	5.6	0.0	0.0	
1 этаж	2	1	Коридор		4.5	0.0	4.5	0.0	0.0	0.0	2.50
1 этаж	2	2	Совмещенный санузел		3.7	0.0	3.7	0.0	0.0	0.0	2.50
1 этаж	2	3	Кухня		11.7	0.0	11.7	0.0	0.0	0.0	2.50
1 этаж	2	4	Жилая комната		14.5	14.5	0.0	0.0	0.0	0.0	2.50
1 этаж	2	5	Лоджия		0.0	0.0	0.0	2.6	0.0	0.0	2.50
<i>Итого по квартире (2):</i>					34.4	14.5	19.9	2.6	0.0	0.0	
1 этаж	3	1	Коридор		8.3	0.0	8.3	0.0	0.0	0.0	2.50
1 этаж	3	2	Кладовая		1.7	0.0	1.7	0.0	0.0	0.0	2.50
1 этаж	3	3	Жилая комната		10.5	10.5	0.0	0.0	0.0	0.0	2.50
1 этаж	3	4	Жилая комната		16.1	16.1	0.0	0.0	0.0	0.0	2.50
1 этаж	3	5	Кухня		10.8	0.0	10.8	0.0	0.0	0.0	2.50
1 этаж	3	6	Совмещенный санузел		4.5	0.0	4.5	0.0	0.0	0.0	2.50
1 этаж	3	7	Лоджия		0.0	0.0	0.0	2.6	0.0	0.0	2.50
<i>Итого по квартире (3):</i>					51.9	26.6	25.3	2.6	0.0	0.0	
1 этаж	4	1	Коридор		12.0	0.0	12.0	0.0	0.0	0.0	2.50
1 этаж	4	2	Санузел		2.1	0.0	2.1	0.0	0.0	0.0	2.50
1 этаж	4	3	Кухня		11.7	0.0	11.7	0.0	0.0	0.0	2.50
1 этаж	4	4	Жилая комната		16.6	16.6	0.0	0.0	0.0	0.0	2.50
1 этаж	4	5	Жилая комната		11.1	11.1	0.0	0.0	0.0	0.0	2.50
1 этаж	4	6	Жилая комната		13.5	13.5	0.0	0.0	0.0	0.0	2.50
1 этаж	4	7	Совмещенный санузел		3.7	0.0	3.7	0.0	0.0	0.0	2.50
1 этаж	4	8	Лоджия		0.0	0.0	0.0	3.4	0.0	0.0	2.50
<i>Итого по квартире (4):</i>					70.7	41.2	29.5	3.4	0.0	0.0	
1 этаж	5	1	Коридор		9.6	0.0	9.6	0.0	0.0	0.0	2.50
1 этаж	5	2	Совмещенный санузел		3.7	0.0	3.7	0.0	0.0	0.0	2.50
1 этаж	5	3	Кухня		10.5	0.0	10.5	0.0	0.0	0.0	2.50
1 этаж	5	4	Жилая комната		16.4	16.4	0.0	0.0	0.0	0.0	2.50
1 этаж	5	5	Жилая комната		15.6	15.6	0.0	0.0	0.0	0.0	2.50
1 этаж	5	6	Лоджия		0.0	0.0	0.0	3.3	0.0	0.0	2.50
<i>Итого по квартире (5):</i>					55.8	32.0	23.8	3.3	0.0	0.0	
1 этаж	6	1	Коридор		5.9	0.0	5.9	0.0	0.0	0.0	2.50
1 этаж	6	2	Кухня		9.6	0.0	9.6	0.0	0.0	0.0	2.50
1 этаж	6	3	Жилая комната		14.8	14.8	0.0	0.0	0.0	0.0	2.50
1 этаж	6	4	Совмещенный санузел		3.7	0.0	3.7	0.0	0.0	0.0	2.50
1 этаж	6	5	Лоджия		0.0	0.0	0.0	3.3	0.0	0.0	2.50
<i>Итого по квартире (6):</i>					34.0	14.8	19.2	3.3	0.0	0.0	

Этаж	Номер помещения (квартиры)	Номер части помещения	Наименование части помещения	Формула подсчета площади	Площадь помещений, кв. м						Высота по внутреннему обмеру, м
					Жилых (рабочих)				Вспомогательных		
					Общая	Жилая	Подсобная	Прочая (лоджий, балконов, террас)	Помещений общего пользования	Технических помещений	
1 этаж	7	1	Коридор		4.6	0.0	4.6	0.0	0.0	0.0	2.50
1 этаж	7	2	Совмещенный санузел		3.7	0.0	3.7	0.0	0.0	0.0	2.50
1 этаж	7	3	Кухня		11.6	0.0	11.6	0.0	0.0	0.0	2.50
1 этаж	7	4	Жилая комната		14.5	14.5	0.0	0.0	0.0	0.0	2.50
1 этаж	7	5	Лоджия		0.0	0.0	0.0	2.6	0.0	0.0	2.50
<i>Итого по квартире (7):</i>					34.4	14.5	19.9	2.6	0.0	0.0	
1 этаж	8	1	Коридор		8.3	0.0	8.3	0.0	0.0	0.0	2.50
1 этаж	8	2	Кладовая		1.7	0.0	1.7	0.0	0.0	0.0	2.50
1 этаж	8	3	Жилая комната		10.5	10.5	0.0	0.0	0.0	0.0	2.50
1 этаж	8	4	Жилая комната		16.1	16.1	0.0	0.0	0.0	0.0	2.50
1 этаж	8	5	Кухня		10.8	0.0	10.8	0.0	0.0	0.0	2.50
1 этаж	8	6	Совмещенный санузел		4.5	0.0	4.5	0.0	0.0	0.0	2.50
1 этаж	8	7	Лоджия		0.0	0.0	0.0	2.6	0.0	0.0	2.50
<i>Итого по квартире (8):</i>					51.9	26.6	25.3	2.6	0.0	0.0	
1 этаж	9	1	Коридор		11.9	0.0	11.9	0.0	0.0	0.0	2.50
1 этаж	9	2	Санузел		2.1	0.0	2.1	0.0	0.0	0.0	2.50
1 этаж	9	3	Кухня		11.7	0.0	11.7	0.0	0.0	0.0	2.50
1 этаж	9	4	Жилая комната		16.6	16.6	0.0	0.0	0.0	0.0	2.50
1 этаж	9	5	Жилая комната		11.1	11.1	0.0	0.0	0.0	0.0	2.50
1 этаж	9	6	Жилая комната		13.5	13.5	0.0	0.0	0.0	0.0	2.50
1 этаж	9	7	Совмещенный санузел		3.7	0.0	3.7	0.0	0.0	0.0	2.50
1 этаж	9	8	Лоджия		0.0	0.0	0.0	3.4	0.0	0.0	2.50
<i>Итого по квартире (9):</i>					70.6	41.2	29.4	3.4	0.0	0.0	
1 этаж	10	1	Коридор		9.6	0.0	9.6	0.0	0.0	0.0	2.50
1 этаж	10	2	Совмещенный санузел		3.7	0.0	3.7	0.0	0.0	0.0	2.50
1 этаж	10	3	Кухня		10.5	0.0	10.5	0.0	0.0	0.0	2.50
1 этаж	10	4	Жилая комната		16.4	16.4	0.0	0.0	0.0	0.0	2.50
1 этаж	10	5	Жилая комната		15.6	15.6	0.0	0.0	0.0	0.0	2.50
1 этаж	10	6	Лоджия		0.0	0.0	0.0	3.3	0.0	0.0	2.50
<i>Итого по квартире (10):</i>					55.8	32.0	23.8	3.3	0.0	0.0	
<i>Итого по этажу (1 этаж):</i>					493.8	258.2	235.6	32.7	0.0	0.0	

2 этаж

2 этаж	11	1	Коридор		6.3	0.0	6.3	0.0	0.0	0.0	2.50
2 этаж	11	2	Кухня		9.5	0.0	9.5	0.0	0.0	0.0	2.50
2 этаж	11	3	Жилая комната		14.8	14.8	0.0	0.0	0.0	0.0	2.50
2 этаж	11	4	Совмещенный санузел		3.7	0.0	3.7	0.0	0.0	0.0	2.50
2 этаж	11	5	Лоджия		0.0	0.0	0.0	5.6	0.0	0.0	2.50
<i>Итого по квартире (11):</i>					34.3	14.8	19.5	5.6	0.0	0.0	
2 этаж	12	1	Коридор		4.5	0.0	4.5	0.0	0.0	0.0	2.50
2 этаж	12	2	Совмещенный санузел		3.7	0.0	3.7	0.0	0.0	0.0	2.50
2 этаж	12	3	Кухня		11.7	0.0	11.7	0.0	0.0	0.0	2.50
2 этаж	12	4	Жилая комната		14.5	14.5	0.0	0.0	0.0	0.0	2.50
2 этаж	12	5	Лоджия		0.0	0.0	0.0	2.6	0.0	0.0	2.50
<i>Итого по квартире (12):</i>					34.4	14.5	19.9	2.6	0.0	0.0	
2 этаж	13	1	Коридор		8.3	0.0	8.3	0.0	0.0	0.0	2.50
2 этаж	13	2	Кладовая		1.7	0.0	1.7	0.0	0.0	0.0	2.50
2 этаж	13	3	Жилая комната		10.5	10.5	0.0	0.0	0.0	0.0	2.50
2 этаж	13	4	Жилая комната		16.1	16.1	0.0	0.0	0.0	0.0	2.50
2 этаж	13	5	Кухня		10.8	0.0	10.8	0.0	0.0	0.0	2.50

Этаж	Номер помещения (квартиры)	Номер части помещения	Наименование части помещения	Формула подсчета площади	Площадь помещений, кв. м						Высота по внутреннему обмеру, м
					Жилых (рабочих)				Вспомогательных		
					Общая	Жилая	Подсобная	Прочая (лоджий, балконов, террас)	Помещений общего пользования	Технических помещений	
2 этаж	13	6	Совмещенный санузел		4.5	0.0	4.5	0.0	0.0	0.0	2.50
2 этаж	13	7	Лоджия		0.0	0.0	0.0	2.6	0.0	0.0	2.50
<i>Итого по квартире (13):</i>					51.9	26.6	25.3	2.6	0.0	0.0	
2 этаж	14	1	Коридор		12.0	0.0	12.0	0.0	0.0	0.0	2.50
2 этаж	14	2	Санузел		2.1	0.0	2.1	0.0	0.0	0.0	2.50
2 этаж	14	3	Кухня		11.7	0.0	11.7	0.0	0.0	0.0	2.50
2 этаж	14	4	Жилая комната		16.6	16.6	0.0	0.0	0.0	0.0	2.50
2 этаж	14	5	Жилая комната		11.1	11.1	0.0	0.0	0.0	0.0	2.50
2 этаж	14	6	Жилая комната		13.5	13.5	0.0	0.0	0.0	0.0	2.50
2 этаж	14	7	Совмещенный санузел		3.7	0.0	3.7	0.0	0.0	0.0	2.50
2 этаж	14	8	Лоджия		0.0	0.0	0.0	3.4	0.0	0.0	2.50
<i>Итого по квартире (14):</i>					70.7	41.2	29.5	3.4	0.0	0.0	
2 этаж	15	1	Коридор		9.6	0.0	9.6	0.0	0.0	0.0	2.50
2 этаж	15	2	Совмещенный санузел		3.7	0.0	3.7	0.0	0.0	0.0	2.50
2 этаж	15	3	Кухня		10.5	0.0	10.5	0.0	0.0	0.0	2.50
2 этаж	15	4	Жилая комната		16.4	16.4	0.0	0.0	0.0	0.0	2.50
2 этаж	15	5	Жилая комната		15.6	15.6	0.0	0.0	0.0	0.0	2.50
2 этаж	15	6	Лоджия		0.0	0.0	0.0	3.3	0.0	0.0	2.50
<i>Итого по квартире (15):</i>					55.8	32.0	23.8	3.3	0.0	0.0	
2 этаж	16	1	Коридор		5.9	0.0	5.9	0.0	0.0	0.0	2.50
2 этаж	16	2	Кухня		9.6	0.0	9.6	0.0	0.0	0.0	2.50
2 этаж	16	3	Жилая комната		14.8	14.8	0.0	0.0	0.0	0.0	2.50
2 этаж	16	4	Совмещенный санузел		3.7	0.0	3.7	0.0	0.0	0.0	2.50
2 этаж	16	5	Лоджия		0.0	0.0	0.0	3.3	0.0	0.0	2.50
<i>Итого по квартире (16):</i>					34.0	14.8	19.2	3.3	0.0	0.0	
2 этаж	17	1	Коридор		4.6	0.0	4.6	0.0	0.0	0.0	2.50
2 этаж	17	2	Совмещенный санузел		3.7	0.0	3.7	0.0	0.0	0.0	2.50
2 этаж	17	3	Кухня		11.6	0.0	11.6	0.0	0.0	0.0	2.50
2 этаж	17	4	Жилая комната		14.5	14.5	0.0	0.0	0.0	0.0	2.50
2 этаж	17	5	Лоджия		0.0	0.0	0.0	2.6	0.0	0.0	2.50
<i>Итого по квартире (17):</i>					34.4	14.5	19.9	2.6	0.0	0.0	
2 этаж	18	1	Коридор		8.3	0.0	8.3	0.0	0.0	0.0	2.50
2 этаж	18	2	Кладовая		1.7	0.0	1.7	0.0	0.0	0.0	2.50
2 этаж	18	3	Жилая комната		10.5	10.5	0.0	0.0	0.0	0.0	2.50
2 этаж	18	4	Жилая комната		16.1	16.1	0.0	0.0	0.0	0.0	2.50
2 этаж	18	5	Кухня		10.8	0.0	10.8	0.0	0.0	0.0	2.50
2 этаж	18	6	Совмещенный санузел		4.5	0.0	4.5	0.0	0.0	0.0	2.50
2 этаж	18	7	Лоджия		0.0	0.0	0.0	2.6	0.0	0.0	2.50
<i>Итого по квартире (18):</i>					51.9	26.6	25.3	2.6	0.0	0.0	
2 этаж	19	1	Коридор		11.9	0.0	11.9	0.0	0.0	0.0	2.50
2 этаж	19	2	Санузел		2.1	0.0	2.1	0.0	0.0	0.0	2.50
2 этаж	19	3	Кухня		11.7	0.0	11.7	0.0	0.0	0.0	2.50
2 этаж	19	4	Жилая комната		16.6	16.6	0.0	0.0	0.0	0.0	2.50
2 этаж	19	5	Жилая комната		11.1	11.1	0.0	0.0	0.0	0.0	2.50
2 этаж	19	6	Жилая комната		13.5	13.5	0.0	0.0	0.0	0.0	2.50
2 этаж	19	7	Совмещенный санузел		3.7	0.0	3.7	0.0	0.0	0.0	2.50
2 этаж	19	8	Лоджия		0.0	0.0	0.0	3.4	0.0	0.0	2.50
<i>Итого по квартире (19):</i>					70.6	41.2	29.4	3.4	0.0	0.0	
2 этаж	20	1	Коридор		9.6	0.0	9.6	0.0	0.0	0.0	2.50

Этаж	Номер помещения (квартиры)	Номер части помещения	Наименование части помещения	Формула подсчета площади	Площадь помещений, кв. м					Высота по внутреннему обмеру, м	
					Жилых (рабочих)				Вспомогательных		
					Общая	Жилая	Подсобная	Прочая (лоджий, балконов, террас)	Помещений общего пользования		Технических помещений
2 этаж	20	2	Совмещенный санузел	3.7	0.0	3.7	0.0	0.0	0.0	2.50	
2 этаж	20	3	Кухня	10.5	0.0	10.5	0.0	0.0	0.0	2.50	
2 этаж	20	4	Жилая комната	16.4	16.4	0.0	0.0	0.0	0.0	2.50	
2 этаж	20	5	Жилая комната	15.6	15.6	0.0	0.0	0.0	0.0	2.50	
2 этаж	20	6	Лоджия	0.0	0.0	0.0	3.3	0.0	0.0	2.50	
<i>Итого по квартире (20):</i>				55.8	32.0	23.8	3.3	0.0	0.0		
<i>Итого по этажу (2 этаж):</i>				493.8	258.2	235.6	32.7	0.0	0.0		

3 этаж

3 этаж	21	1	Коридор	6.3	0.0	6.3	0.0	0.0	0.0	2.50
3 этаж	21	2	Кухня	9.5	0.0	9.5	0.0	0.0	0.0	2.50
3 этаж	21	3	Жилая комната	14.8	14.8	0.0	0.0	0.0	0.0	2.50
3 этаж	21	4	Совмещенный санузел	3.7	0.0	3.7	0.0	0.0	0.0	2.50
3 этаж	21	5	Лоджия	0.0	0.0	0.0	5.6	0.0	0.0	2.50
<i>Итого по квартире (21):</i>				34.3	14.8	19.5	5.6	0.0	0.0	
3 этаж	22	1	Коридор	4.5	0.0	4.5	0.0	0.0	0.0	2.50
3 этаж	22	2	Совмещенный санузел	3.7	0.0	3.7	0.0	0.0	0.0	2.50
3 этаж	22	3	Кухня	11.7	0.0	11.7	0.0	0.0	0.0	2.50
3 этаж	22	4	Жилая комната	14.5	14.5	0.0	0.0	0.0	0.0	2.50
3 этаж	22	5	Лоджия	0.0	0.0	0.0	2.6	0.0	0.0	2.50
<i>Итого по квартире (22):</i>				34.4	14.5	19.9	2.6	0.0	0.0	
3 этаж	23	1	Коридор	8.3	0.0	8.3	0.0	0.0	0.0	2.50
3 этаж	23	2	Кладовая	1.7	0.0	1.7	0.0	0.0	0.0	2.50
3 этаж	23	3	Жилая комната	10.5	10.5	0.0	0.0	0.0	0.0	2.50
3 этаж	23	4	Жилая комната	16.1	16.1	0.0	0.0	0.0	0.0	2.50
3 этаж	23	5	Кухня	10.8	0.0	10.8	0.0	0.0	0.0	2.50
3 этаж	23	6	Совмещенный санузел	4.5	0.0	4.5	0.0	0.0	0.0	2.50
3 этаж	23	7	Лоджия	0.0	0.0	0.0	2.6	0.0	0.0	2.50
<i>Итого по квартире (23):</i>				51.9	26.6	25.3	2.6	0.0	0.0	
3 этаж	24	1	Коридор	12.0	0.0	12.0	0.0	0.0	0.0	2.50
3 этаж	24	2	Санузел	2.1	0.0	2.1	0.0	0.0	0.0	2.50
3 этаж	24	3	Кухня	11.7	0.0	11.7	0.0	0.0	0.0	2.50
3 этаж	24	4	Жилая комната	16.6	16.6	0.0	0.0	0.0	0.0	2.50
3 этаж	24	5	Жилая комната	11.1	11.1	0.0	0.0	0.0	0.0	2.50
3 этаж	24	6	Жилая комната	13.5	13.5	0.0	0.0	0.0	0.0	2.50
3 этаж	24	7	Совмещенный санузел	3.7	0.0	3.7	0.0	0.0	0.0	2.50
3 этаж	24	8	Лоджия	0.0	0.0	0.0	3.4	0.0	0.0	2.50
<i>Итого по квартире (24):</i>				70.7	41.2	29.5	3.4	0.0	0.0	
3 этаж	25	1	Коридор	9.6	0.0	9.6	0.0	0.0	0.0	2.50
3 этаж	25	2	Совмещенный санузел	3.7	0.0	3.7	0.0	0.0	0.0	2.50
3 этаж	25	3	Кухня	10.5	0.0	10.5	0.0	0.0	0.0	2.50
3 этаж	25	4	Жилая комната	16.4	16.4	0.0	0.0	0.0	0.0	2.50
3 этаж	25	5	Жилая комната	15.6	15.6	0.0	0.0	0.0	0.0	2.50
3 этаж	25	6	Лоджия	0.0	0.0	0.0	3.3	0.0	0.0	2.50
<i>Итого по квартире (25):</i>				55.8	32.0	23.8	3.3	0.0	0.0	
3 этаж	26	1	Коридор	5.9	0.0	5.9	0.0	0.0	0.0	2.50
3 этаж	26	2	Кухня	9.6	0.0	9.6	0.0	0.0	0.0	2.50
3 этаж	26	3	Жилая комната	14.8	14.8	0.0	0.0	0.0	0.0	2.50
3 этаж	26	4	Совмещенный санузел	3.7	0.0	3.7	0.0	0.0	0.0	2.50
3 этаж	26	5	Лоджия	0.0	0.0	0.0	3.3	0.0	0.0	2.50

Этаж	Номер помещения (квартиры)	Номер части помещения	Наименование части помещения	Формула подсчета площади	Площадь помещений, кв. м					Высота по внутреннему обмеру, м	
					Жилых (рабочих)				Вспомогательных		
					Общая	Жилая	Подсобная	Прочая (лоджий, балконов, террас)	Помещений общего пользования		Технических помещений
<i>Итого по квартире (26):</i>					34.0	14.8	19.2	3.3	0.0	0.0	
3 этаж	27	1	Коридор		4.6	0.0	4.6	0.0	0.0	0.0	2.50
3 этаж	27	2	Совмещенный санузел		3.7	0.0	3.7	0.0	0.0	0.0	2.50
3 этаж	27	3	Кухня		11.6	0.0	11.6	0.0	0.0	0.0	2.50
3 этаж	27	4	Жилая комната		14.5	14.5	0.0	0.0	0.0	0.0	2.50
3 этаж	27	5	Лоджия		0.0	0.0	0.0	2.6	0.0	0.0	2.50
<i>Итого по квартире (27):</i>					34.4	14.5	19.9	2.6	0.0	0.0	
3 этаж	28	1	Коридор		8.3	0.0	8.3	0.0	0.0	0.0	2.50
3 этаж	28	2	Кладовая		1.7	0.0	1.7	0.0	0.0	0.0	2.50
3 этаж	28	3	Жилая комната		10.5	10.5	0.0	0.0	0.0	0.0	2.50
3 этаж	28	4	Жилая комната		16.1	16.1	0.0	0.0	0.0	0.0	2.50
3 этаж	28	5	Кухня		10.8	0.0	10.8	0.0	0.0	0.0	2.50
3 этаж	28	6	Совмещенный санузел		4.5	0.0	4.5	0.0	0.0	0.0	2.50
3 этаж	28	7	Лоджия		0.0	0.0	0.0	2.6	0.0	0.0	2.50
<i>Итого по квартире (28):</i>					51.9	26.6	25.3	2.6	0.0	0.0	
3 этаж	29	1	Коридор		11.9	0.0	11.9	0.0	0.0	0.0	2.50
3 этаж	29	2	Санузел		2.1	0.0	2.1	0.0	0.0	0.0	2.50
3 этаж	29	3	Кухня		11.7	0.0	11.7	0.0	0.0	0.0	2.50
3 этаж	29	4	Жилая комната		16.6	16.6	0.0	0.0	0.0	0.0	2.50
3 этаж	29	5	Жилая комната		11.1	11.1	0.0	0.0	0.0	0.0	2.50
3 этаж	29	6	Жилая комната		13.5	13.5	0.0	0.0	0.0	0.0	2.50
3 этаж	29	7	Совмещенный санузел		3.7	0.0	3.7	0.0	0.0	0.0	2.50
3 этаж	29	8	Лоджия		0.0	0.0	0.0	3.4	0.0	0.0	2.50
<i>Итого по квартире (29):</i>					70.6	41.2	29.4	3.4	0.0	0.0	
3 этаж	30	1	Коридор		9.6	0.0	9.6	0.0	0.0	0.0	2.50
3 этаж	30	2	Совмещенный санузел		3.7	0.0	3.7	0.0	0.0	0.0	2.50
3 этаж	30	3	Кухня		10.5	0.0	10.5	0.0	0.0	0.0	2.50
3 этаж	30	4	Жилая комната		16.4	16.4	0.0	0.0	0.0	0.0	2.50
3 этаж	30	5	Жилая комната		15.6	15.6	0.0	0.0	0.0	0.0	2.50
3 этаж	30	6	Лоджия		0.0	0.0	0.0	3.3	0.0	0.0	2.50
<i>Итого по квартире (30):</i>					55.8	32.0	23.8	3.3	0.0	0.0	
<i>Итого по этажу (3 этаж):</i>					493.8	258.2	235.6	32.7	0.0	0.0	
4 этаж											
4 этаж	31	1	Коридор		6.3	0.0	6.3	0.0	0.0	0.0	2.50
4 этаж	31	2	Кухня		9.5	0.0	9.5	0.0	0.0	0.0	2.50
4 этаж	31	3	Жилая комната		14.8	14.8	0.0	0.0	0.0	0.0	2.50
4 этаж	31	4	Совмещенный санузел		3.7	0.0	3.7	0.0	0.0	0.0	2.50
4 этаж	31	5	Лоджия		0.0	0.0	0.0	5.6	0.0	0.0	2.50
<i>Итого по квартире (31):</i>					34.3	14.8	19.5	5.6	0.0	0.0	
4 этаж	32	1	Коридор		4.5	0.0	4.5	0.0	0.0	0.0	2.50
4 этаж	32	2	Совмещенный санузел		3.7	0.0	3.7	0.0	0.0	0.0	2.50
4 этаж	32	3	Кухня		11.7	0.0	11.7	0.0	0.0	0.0	2.50
4 этаж	32	4	Жилая комната		14.5	14.5	0.0	0.0	0.0	0.0	2.50
4 этаж	32	5	Лоджия		0.0	0.0	0.0	2.6	0.0	0.0	2.50
<i>Итого по квартире (32):</i>					34.4	14.5	19.9	2.6	0.0	0.0	
4 этаж	33	1	Коридор		8.3	0.0	8.3	0.0	0.0	0.0	2.50
4 этаж	33	2	Кладовая		1.7	0.0	1.7	0.0	0.0	0.0	2.50
4 этаж	33	3	Жилая комната		10.5	10.5	0.0	0.0	0.0	0.0	2.50
4 этаж	33	4	Жилая комната		16.1	16.1	0.0	0.0	0.0	0.0	2.50



Этаж	Номер помещения (квартиры)	Номер части помещения	Наименование части помещения	Формула подсчета площади	Площадь помещений, кв. м						Высота по внутреннему обмеру, м
					Жилых (рабочих)				Вспомогательных		
					Общая	Жилая	Подсобная	Прочая (лоджий, балконов, террас)	Помещений общего пользования	Технических помещений	
4 этаж	33	5	Кухня		10.8	0.0	10.8	0.0	0.0	0.0	2.50
4 этаж	33	6	Совмещенный санузел		4.5	0.0	4.5	0.0	0.0	0.0	2.50
4 этаж	33	7	Лоджия		0.0	0.0	0.0	2.6	0.0	0.0	2.50
<i>Итого по квартире (33):</i>					51.9	26.6	25.3	2.6	0.0	0.0	
4 этаж	34	1	Коридор		12.0	0.0	12.0	0.0	0.0	0.0	2.50
4 этаж	34	2	Санузел		2.1	0.0	2.1	0.0	0.0	0.0	2.50
4 этаж	34	3	Кухня		11.7	0.0	11.7	0.0	0.0	0.0	2.50
4 этаж	34	4	Жилая комната		16.6	16.6	0.0	0.0	0.0	0.0	2.50
4 этаж	34	5	Жилая комната		11.1	11.1	0.0	0.0	0.0	0.0	2.50
4 этаж	34	6	Жилая комната		13.5	13.5	0.0	0.0	0.0	0.0	2.50
4 этаж	34	7	Совмещенный санузел		3.7	0.0	3.7	0.0	0.0	0.0	2.50
4 этаж	34	8	Лоджия		0.0	0.0	0.0	3.4	0.0	0.0	2.50
<i>Итого по квартире (34):</i>					70.7	41.2	29.5	3.4	0.0	0.0	
4 этаж	35	1	Коридор		9.6	0.0	9.6	0.0	0.0	0.0	2.50
4 этаж	35	2	Совмещенный санузел		3.7	0.0	3.7	0.0	0.0	0.0	2.50
4 этаж	35	3	Кухня		10.5	0.0	10.5	0.0	0.0	0.0	2.50
4 этаж	35	4	Жилая комната		16.4	16.4	0.0	0.0	0.0	0.0	2.50
4 этаж	35	5	Жилая комната		15.6	15.6	0.0	0.0	0.0	0.0	2.50
4 этаж	35	6	Лоджия		0.0	0.0	0.0	3.3	0.0	0.0	2.50
<i>Итого по квартире (35):</i>					55.8	32.0	23.8	3.3	0.0	0.0	
4 этаж	36	1	Коридор		5.9	0.0	5.9	0.0	0.0	0.0	2.50
4 этаж	36	2	Кухня		9.6	0.0	9.6	0.0	0.0	0.0	2.50
4 этаж	36	3	Жилая комната		14.8	14.8	0.0	0.0	0.0	0.0	2.50
4 этаж	36	4	Совмещенный санузел		3.7	0.0	3.7	0.0	0.0	0.0	2.50
4 этаж	36	5	Лоджия		0.0	0.0	0.0	3.3	0.0	0.0	2.50
<i>Итого по квартире (36):</i>					34.0	14.8	19.2	3.3	0.0	0.0	
4 этаж	37	1	Коридор		4.6	0.0	4.6	0.0	0.0	0.0	2.50
4 этаж	37	2	Совмещенный санузел		3.7	0.0	3.7	0.0	0.0	0.0	2.50
4 этаж	37	3	Кухня		11.6	0.0	11.6	0.0	0.0	0.0	2.50
4 этаж	37	4	Жилая комната		14.5	14.5	0.0	0.0	0.0	0.0	2.50
4 этаж	37	5	Лоджия		0.0	0.0	0.0	2.6	0.0	0.0	2.50
<i>Итого по квартире (37):</i>					34.4	14.5	19.9	2.6	0.0	0.0	
4 этаж	38	1	Коридор		8.3	0.0	8.3	0.0	0.0	0.0	2.50
4 этаж	38	2	Кладовая		1.7	0.0	1.7	0.0	0.0	0.0	2.50
4 этаж	38	3	Жилая комната		10.5	10.5	0.0	0.0	0.0	0.0	2.50
4 этаж	38	4	Жилая комната		16.1	16.1	0.0	0.0	0.0	0.0	2.50
4 этаж	38	5	Кухня		10.8	0.0	10.8	0.0	0.0	0.0	2.50
4 этаж	38	6	Совмещенный санузел		4.5	0.0	4.5	0.0	0.0	0.0	2.50
4 этаж	38	7	Лоджия		0.0	0.0	0.0	2.6	0.0	0.0	2.50
<i>Итого по квартире (38):</i>					51.9	26.6	25.3	2.6	0.0	0.0	
4 этаж	39	1	Коридор		11.9	0.0	11.9	0.0	0.0	0.0	2.50
4 этаж	39	2	Санузел		2.1	0.0	2.1	0.0	0.0	0.0	2.50
4 этаж	39	3	Кухня		11.7	0.0	11.7	0.0	0.0	0.0	2.50
4 этаж	39	4	Жилая комната		16.6	16.6	0.0	0.0	0.0	0.0	2.50
4 этаж	39	5	Жилая комната		11.1	11.1	0.0	0.0	0.0	0.0	2.50
4 этаж	39	6	Жилая комната		13.6	13.6	0.0	0.0	0.0	0.0	2.50
4 этаж	39	7	Совмещенный санузел		3.7	0.0	3.7	0.0	0.0	0.0	2.50
4 этаж	39	8	Лоджия		0.0	0.0	0.0	3.4	0.0	0.0	2.50
<i>Итого по квартире (39):</i>					70.7	41.3	29.4	3.4	0.0	0.0	

Этаж	Номер помещения (квартиры)	Номер части помещения	Наименование части помещения	Формула подсчета площади	Площадь помещений, кв. м						Высота по внутреннему обмеру, м
					Жилых (рабочих)				Вспомогательных		
					Общая	Жилая	Подсобная	Прочая (лоджий, балконов, террас)	Помещений общего пользования	Технических помещений	
4 этаж	40	1	Коридор		9.6	0.0	9.6	0.0	0.0	0.0	2.50
4 этаж	40	2	Совмещенный санузел		3.7	0.0	3.7	0.0	0.0	0.0	2.50
4 этаж	40	3	Кухня		10.5	0.0	10.5	0.0	0.0	0.0	2.50
4 этаж	40	4	Жилая комната		16.4	16.4	0.0	0.0	0.0	0.0	2.50
4 этаж	40	5	Жилая комната		15.6	15.6	0.0	0.0	0.0	0.0	2.50
4 этаж	40	6	Лоджия		0.0	0.0	0.0	3.3	0.0	0.0	2.50
<i>Итого по квартире (40):</i>					55.8	32.0	23.8	3.3	0.0	0.0	
<i>Итого по этажу (4 этаж):</i>					493.9	258.3	235.6	32.7	0.0	0.0	

## 5 этаж

5 этаж	41	1	Коридор		6.3	0.0	6.3	0.0	0.0	0.0	2.50
5 этаж	41	2	Кухня		9.5	0.0	9.5	0.0	0.0	0.0	2.50
5 этаж	41	3	Жилая комната		14.8	14.8	0.0	0.0	0.0	0.0	2.50
5 этаж	41	4	Совмещенный санузел		3.7	0.0	3.7	0.0	0.0	0.0	2.50
5 этаж	41	5	Лоджия		0.0	0.0	0.0	5.6	0.0	0.0	2.50
<i>Итого по квартире (41):</i>					34.3	14.8	19.5	5.6	0.0	0.0	
5 этаж	42	1	Коридор		4.5	0.0	4.5	0.0	0.0	0.0	2.50
5 этаж	42	2	Совмещенный санузел		3.7	0.0	3.7	0.0	0.0	0.0	2.50
5 этаж	42	3	Кухня		11.7	0.0	11.7	0.0	0.0	0.0	2.50
5 этаж	42	4	Жилая комната		14.5	14.5	0.0	0.0	0.0	0.0	2.50
5 этаж	42	5	Лоджия		0.0	0.0	0.0	2.6	0.0	0.0	2.50
<i>Итого по квартире (42):</i>					34.4	14.5	19.9	2.6	0.0	0.0	
5 этаж	43	1	Коридор		8.3	0.0	8.3	0.0	0.0	0.0	2.50
5 этаж	43	2	Кладовая		1.7	0.0	1.7	0.0	0.0	0.0	2.50
5 этаж	43	3	Жилая комната		10.5	10.5	0.0	0.0	0.0	0.0	2.50
5 этаж	43	4	Жилая комната		16.1	16.1	0.0	0.0	0.0	0.0	2.50
5 этаж	43	5	Кухня		10.8	0.0	10.8	0.0	0.0	0.0	2.50
5 этаж	43	6	Совмещенный санузел		4.5	0.0	4.5	0.0	0.0	0.0	2.50
5 этаж	43	7	Лоджия		0.0	0.0	0.0	2.6	0.0	0.0	2.50
<i>Итого по квартире (43):</i>					51.9	26.6	25.3	2.6	0.0	0.0	
5 этаж	44	1	Коридор		12.0	0.0	12.0	0.0	0.0	0.0	2.50
5 этаж	44	2	Санузел		2.1	0.0	2.1	0.0	0.0	0.0	2.50
5 этаж	44	3	Кухня		11.7	0.0	11.7	0.0	0.0	0.0	2.50
5 этаж	44	4	Жилая комната		16.6	16.6	0.0	0.0	0.0	0.0	2.50
5 этаж	44	5	Жилая комната		11.1	11.1	0.0	0.0	0.0	0.0	2.50
5 этаж	44	6	Жилая комната		13.5	13.5	0.0	0.0	0.0	0.0	2.50
5 этаж	44	7	Совмещенный санузел		3.7	0.0	3.7	0.0	0.0	0.0	2.50
5 этаж	44	8	Лоджия		0.0	0.0	0.0	3.3	0.0	0.0	2.50
<i>Итого по квартире (44):</i>					70.7	41.2	29.5	3.3	0.0	0.0	
5 этаж	45	1	Коридор		9.6	0.0	9.6	0.0	0.0	0.0	2.50
5 этаж	45	2	Совмещенный санузел		3.7	0.0	3.7	0.0	0.0	0.0	2.50
5 этаж	45	3	Кухня		10.5	0.0	10.5	0.0	0.0	0.0	2.50
5 этаж	45	4	Жилая комната		16.4	16.4	0.0	0.0	0.0	0.0	2.50
5 этаж	45	5	Жилая комната		15.6	15.6	0.0	0.0	0.0	0.0	2.50
5 этаж	45	6	Лоджия		0.0	0.0	0.0	3.3	0.0	0.0	2.50
<i>Итого по квартире (45):</i>					55.8	32.0	23.8	3.3	0.0	0.0	
5 этаж	46	1	Коридор		5.9	0.0	5.9	0.0	0.0	0.0	2.50
5 этаж	46	2	Кухня		9.6	0.0	9.6	0.0	0.0	0.0	2.50
5 этаж	46	3	Жилая комната		14.8	14.8	0.0	0.0	0.0	0.0	2.50
5 этаж	46	4	Совмещенный санузел		3.7	0.0	3.7	0.0	0.0	0.0	2.50

Этаж	Номер помещения (квартиры)	Номер части помещения	Наименование части помещения	Формула подсчета площади	Площадь помещений, кв. м						Высота по внутреннему обмеру, м
					Жилых (рабочих)				Вспомогательных		
					Общая	Жилая	Подсобная	Прочая (лоджий, балконов, террас)	Помещений общего пользования	Технических помещений	
5 этаж	46	5	Лоджия		0.0	0.0	0.0	3.3	0.0	0.0	2.50
<i>Итого по квартире (46):</i>					34.0	14.8	19.2	3.3	0.0	0.0	
5 этаж	47	1	Коридор		4.6	0.0	4.6	0.0	0.0	0.0	2.50
5 этаж	47	2	Совмещенный санузел		3.7	0.0	3.7	0.0	0.0	0.0	2.50
5 этаж	47	3	Кухня		11.6	0.0	11.6	0.0	0.0	0.0	2.50
5 этаж	47	4	Жилая комната		14.5	14.5	0.0	0.0	0.0	0.0	2.50
5 этаж	47	5	Лоджия		0.0	0.0	0.0	2.6	0.0	0.0	2.50
<i>Итого по квартире (47):</i>					34.4	14.5	19.9	2.6	0.0	0.0	
5 этаж	48	1	Коридор		8.3	0.0	8.3	0.0	0.0	0.0	2.50
5 этаж	48	2	Кладовая		1.7	0.0	1.7	0.0	0.0	0.0	2.50
5 этаж	48	3	Жилая комната		10.5	10.5	0.0	0.0	0.0	0.0	2.50
5 этаж	48	4	Жилая комната		16.1	16.1	0.0	0.0	0.0	0.0	2.50
5 этаж	48	5	Кухня		10.8	0.0	10.8	0.0	0.0	0.0	2.50
5 этаж	48	6	Совмещенный санузел		4.5	0.0	4.5	0.0	0.0	0.0	2.50
5 этаж	48	7	Лоджия		0.0	0.0	0.0	2.6	0.0	0.0	2.50
<i>Итого по квартире (48):</i>					51.9	26.6	25.3	2.6	0.0	0.0	
5 этаж	49	1	Коридор		11.9	0.0	11.9	0.0	0.0	0.0	2.50
5 этаж	49	2	Санузел		2.1	0.0	2.1	0.0	0.0	0.0	2.50
5 этаж	49	3	Кухня		11.7	0.0	11.7	0.0	0.0	0.0	2.50
5 этаж	49	4	Жилая комната		16.6	16.6	0.0	0.0	0.0	0.0	2.50
5 этаж	49	5	Жилая комната		11.1	11.1	0.0	0.0	0.0	0.0	2.50
5 этаж	49	6	Жилая комната		13.6	13.6	0.0	0.0	0.0	0.0	2.50
5 этаж	49	7	Совмещенный санузел		3.7	0.0	3.7	0.0	0.0	0.0	2.50
5 этаж	49	8	Лоджия		0.0	0.0	0.0	3.4	0.0	0.0	2.50
<i>Итого по квартире (49):</i>					70.7	41.3	29.4	3.4	0.0	0.0	
5 этаж	50	1	Коридор		9.6	0.0	9.6	0.0	0.0	0.0	2.50
5 этаж	50	2	Совмещенный санузел		3.7	0.0	3.7	0.0	0.0	0.0	2.50
5 этаж	50	3	Кухня		10.5	0.0	10.5	0.0	0.0	0.0	2.50
5 этаж	50	4	Жилая комната		16.4	16.4	0.0	0.0	0.0	0.0	2.50
5 этаж	50	5	Жилая комната		15.6	15.6	0.0	0.0	0.0	0.0	2.50
5 этаж	50	6	Лоджия		0.0	0.0	0.0	3.3	0.0	0.0	2.50
<i>Итого по квартире (50):</i>					55.8	32.0	23.8	3.3	0.0	0.0	
<i>Итого по этажу (5 этаж):</i>					493.9	258.3	235.6	32.6	0.0	0.0	

6 этаж

6 этаж	51	1	Коридор		6.3	0.0	6.3	0.0	0.0	0.0	2.50
6 этаж	51	2	Кухня		9.5	0.0	9.5	0.0	0.0	0.0	2.50
6 этаж	51	3	Жилая комната		14.8	14.8	0.0	0.0	0.0	0.0	2.50
6 этаж	51	4	Совмещенный санузел		3.7	0.0	3.7	0.0	0.0	0.0	2.50
6 этаж	51	5	Лоджия		0.0	0.0	0.0	5.6	0.0	0.0	2.50
<i>Итого по квартире (51):</i>					34.3	14.8	19.5	5.6	0.0	0.0	
6 этаж	52	1	Коридор		4.5	0.0	4.5	0.0	0.0	0.0	2.50
6 этаж	52	2	Совмещенный санузел		3.7	0.0	3.7	0.0	0.0	0.0	2.50
6 этаж	52	3	Кухня		11.7	0.0	11.7	0.0	0.0	0.0	2.50
6 этаж	52	4	Жилая комната		14.5	14.5	0.0	0.0	0.0	0.0	2.50
6 этаж	52	5	Лоджия		0.0	0.0	0.0	2.6	0.0	0.0	2.50
<i>Итого по квартире (52):</i>					34.4	14.5	19.9	2.6	0.0	0.0	
6 этаж	53	1	Коридор		8.3	0.0	8.3	0.0	0.0	0.0	2.50
6 этаж	53	2	Кладовая		1.7	0.0	1.7	0.0	0.0	0.0	2.50
6 этаж	53	3	Жилая комната		10.5	10.5	0.0	0.0	0.0	0.0	2.50

Этаж	Номер помещения (квартиры)	Номер части помещения	Наименование части помещения	Формула подсчета площади	Площадь помещений, кв. м						Высота по внутреннему обмеру, м
					Жилых (рабочих)				Вспомогательных		
					Общая	Жилая	Подсобная	Прочая (лоджий, балконов, террас)	Помещение общего пользования	Технических помещений	
6 этаж	53	4	Жилая комната		16.1	16.1	0.0	0.0	0.0	0.0	2.50
6 этаж	53	5	Кухня		10.8	0.0	10.8	0.0	0.0	0.0	2.50
6 этаж	53	6	Совмещенный санузел		4.5	0.0	4.5	0.0	0.0	0.0	2.50
6 этаж	53	7	Лоджия		0.0	0.0	0.0	2.6	0.0	0.0	2.50
<i>Итого по квартире (53):</i>					51.9	26.6	25.3	2.6	0.0	0.0	
6 этаж	54	1	Коридор		12.0	0.0	12.0	0.0	0.0	0.0	2.50
6 этаж	54	2	Санузел		2.1	0.0	2.1	0.0	0.0	0.0	2.50
6 этаж	54	3	Кухня		11.7	0.0	11.7	0.0	0.0	0.0	2.50
6 этаж	54	4	Жилая комната		16.6	16.6	0.0	0.0	0.0	0.0	2.50
6 этаж	54	5	Жилая комната		11.1	11.1	0.0	0.0	0.0	0.0	2.50
6 этаж	54	6	Жилая комната		13.5	13.5	0.0	0.0	0.0	0.0	2.50
6 этаж	54	7	Совмещенный санузел		3.7	0.0	3.7	0.0	0.0	0.0	2.50
6 этаж	54	8	Лоджия		0.0	0.0	0.0	3.3	0.0	0.0	2.50
<i>Итого по квартире (54):</i>					70.7	41.2	29.5	3.3	0.0	0.0	
6 этаж	55	1	Коридор		9.6	0.0	9.6	0.0	0.0	0.0	2.50
6 этаж	55	2	Совмещенный санузел		3.7	0.0	3.7	0.0	0.0	0.0	2.50
6 этаж	55	3	Кухня		10.5	0.0	10.5	0.0	0.0	0.0	2.50
6 этаж	55	4	Жилая комната		16.4	16.4	0.0	0.0	0.0	0.0	2.50
6 этаж	55	5	Жилая комната		15.6	15.6	0.0	0.0	0.0	0.0	2.50
6 этаж	55	6	Лоджия		0.0	0.0	0.0	3.3	0.0	0.0	2.50
<i>Итого по квартире (55):</i>					55.8	32.0	23.8	3.3	0.0	0.0	
6 этаж	56	1	Коридор		5.9	0.0	5.9	0.0	0.0	0.0	2.50
6 этаж	56	2	Кухня		9.6	0.0	9.6	0.0	0.0	0.0	2.50
6 этаж	56	3	Жилая комната		14.8	14.8	0.0	0.0	0.0	0.0	2.50
6 этаж	56	4	Совмещенный санузел		3.7	0.0	3.7	0.0	0.0	0.0	2.50
6 этаж	56	5	Лоджия		0.0	0.0	0.0	3.3	0.0	0.0	2.50
<i>Итого по квартире (56):</i>					34.0	14.8	19.2	3.3	0.0	0.0	
6 этаж	57	1	Коридор		4.6	0.0	4.6	0.0	0.0	0.0	2.50
6 этаж	57	2	Совмещенный санузел		3.7	0.0	3.7	0.0	0.0	0.0	2.50
6 этаж	57	3	Кухня		11.6	0.0	11.6	0.0	0.0	0.0	2.50
6 этаж	57	4	Жилая комната		14.5	14.5	0.0	0.0	0.0	0.0	2.50
6 этаж	57	5	Лоджия		0.0	0.0	0.0	2.6	0.0	0.0	2.50
<i>Итого по квартире (57):</i>					34.4	14.5	19.9	2.6	0.0	0.0	
6 этаж	58	1	Коридор		8.3	0.0	8.3	0.0	0.0	0.0	2.50
6 этаж	58	2	Кладовая		1.7	0.0	1.7	0.0	0.0	0.0	2.50
6 этаж	58	3	Жилая комната		10.5	10.5	0.0	0.0	0.0	0.0	2.50
6 этаж	58	4	Жилая комната		16.1	16.1	0.0	0.0	0.0	0.0	2.50
6 этаж	58	5	Кухня		10.8	0.0	10.8	0.0	0.0	0.0	2.50
6 этаж	58	6	Совмещенный санузел		4.5	0.0	4.5	0.0	0.0	0.0	2.50
6 этаж	58	7	Лоджия		0.0	0.0	0.0	2.6	0.0	0.0	2.50
<i>Итого по квартире (58):</i>					51.9	26.6	25.3	2.6	0.0	0.0	
6 этаж	59	1	Коридор		11.9	0.0	11.9	0.0	0.0	0.0	2.50
6 этаж	59	2	Санузел		2.1	0.0	2.1	0.0	0.0	0.0	2.50
6 этаж	59	3	Кухня		11.7	0.0	11.7	0.0	0.0	0.0	2.50
6 этаж	59	4	Жилая комната		16.6	16.6	0.0	0.0	0.0	0.0	2.50
6 этаж	59	5	Жилая комната		11.1	11.1	0.0	0.0	0.0	0.0	2.50
6 этаж	59	6	Жилая комната		13.6	13.6	0.0	0.0	0.0	0.0	2.50
6 этаж	59	7	Совмещенный санузел		3.7	0.0	3.7	0.0	0.0	0.0	2.50
6 этаж	59	8	Лоджия		0.0	0.0	0.0	3.4	0.0	0.0	2.50

Этаж	Номер помещения (квартиры)	Номер части помещения	Наименование части помещения	Формула подсчета площади	Площадь помещений, кв. м						Высота по внутреннему обмеру, м
					Жилых (рабочих)				Вспомогательных		
					Общая	Жилая	Подсобная	Прочая (лоджий, балконов, террас)	Помещений общего пользования	Технических помещений	
<i>Итого по квартире (59):</i>					70.7	41.3	29.4	3.4	0.0	0.0	
6 этаж	60	1	Коридор		9.6	0.0	9.6	0.0	0.0	0.0	2.50
6 этаж	60	2	Совмещенный санузел		3.7	0.0	3.7	0.0	0.0	0.0	2.50
6 этаж	60	3	Кухня		10.5	0.0	10.5	0.0	0.0	0.0	2.50
6 этаж	60	4	Жилая комната		16.4	16.4	0.0	0.0	0.0	0.0	2.50
6 этаж	60	5	Жилая комната		15.6	15.6	0.0	0.0	0.0	0.0	2.50
6 этаж	60	6	Лоджия		0.0	0.0	0.0	3.3	0.0	0.0	2.50
<i>Итого по квартире (60):</i>					55.8	32.0	23.8	3.3	0.0	0.0	
<i>Итого по этажу (6 этаж):</i>					493.9	258.3	235.6	32.6	0.0	0.0	

## 7 этаж

7 этаж	61	1	Коридор		6.3	0.0	6.3	0.0	0.0	0.0	2.50
7 этаж	61	2	Кухня		9.5	0.0	9.5	0.0	0.0	0.0	2.50
7 этаж	61	3	Жилая комната		14.8	14.8	0.0	0.0	0.0	0.0	2.50
7 этаж	61	4	Совмещенный санузел		3.7	0.0	3.7	0.0	0.0	0.0	2.50
7 этаж	61	5	Лоджия		0.0	0.0	0.0	5.6	0.0	0.0	2.50
<i>Итого по квартире (61):</i>					34.3	14.8	19.5	5.6	0.0	0.0	
7 этаж	62	1	Коридор		4.5	0.0	4.5	0.0	0.0	0.0	2.50
7 этаж	62	2	Совмещенный санузел		3.7	0.0	3.7	0.0	0.0	0.0	2.50
7 этаж	62	3	Кухня		11.7	0.0	11.7	0.0	0.0	0.0	2.50
7 этаж	62	4	Жилая комната		14.5	14.5	0.0	0.0	0.0	0.0	2.50
7 этаж	62	5	Лоджия		0.0	0.0	0.0	2.6	0.0	0.0	2.50
<i>Итого по квартире (62):</i>					34.4	14.5	19.9	2.6	0.0	0.0	
7 этаж	63	1	Коридор		8.3	0.0	8.3	0.0	0.0	0.0	2.50
7 этаж	63	2	Кладовая		1.7	0.0	1.7	0.0	0.0	0.0	2.50
7 этаж	63	3	Жилая комната		10.5	10.5	0.0	0.0	0.0	0.0	2.50
7 этаж	63	4	Жилая комната		16.1	16.1	0.0	0.0	0.0	0.0	2.50
7 этаж	63	5	Кухня		10.8	0.0	10.8	0.0	0.0	0.0	2.50
7 этаж	63	6	Совмещенный санузел		4.5	0.0	4.5	0.0	0.0	0.0	2.50
7 этаж	63	7	Лоджия		0.0	0.0	0.0	2.6	0.0	0.0	2.50
<i>Итого по квартире (63):</i>					51.9	26.6	25.3	2.6	0.0	0.0	
7 этаж	64	1	Коридор		12.0	0.0	12.0	0.0	0.0	0.0	2.50
7 этаж	64	2	Санузел		2.1	0.0	2.1	0.0	0.0	0.0	2.50
7 этаж	64	3	Кухня		11.7	0.0	11.7	0.0	0.0	0.0	2.50
7 этаж	64	4	Жилая комната		16.6	16.6	0.0	0.0	0.0	0.0	2.50
7 этаж	64	5	Жилая комната		11.1	11.1	0.0	0.0	0.0	0.0	2.50
7 этаж	64	6	Жилая комната		13.5	13.5	0.0	0.0	0.0	0.0	2.50
7 этаж	64	7	Совмещенный санузел		3.7	0.0	3.7	0.0	0.0	0.0	2.50
7 этаж	64	8	Лоджия		0.0	0.0	0.0	3.3	0.0	0.0	2.50
<i>Итого по квартире (64):</i>					70.7	41.2	29.5	3.3	0.0	0.0	
7 этаж	65	1	Коридор		9.6	0.0	9.6	0.0	0.0	0.0	2.50
7 этаж	65	2	Совмещенный санузел		3.7	0.0	3.7	0.0	0.0	0.0	2.50
7 этаж	65	3	Кухня		10.5	0.0	10.5	0.0	0.0	0.0	2.50
7 этаж	65	4	Жилая комната		16.4	16.4	0.0	0.0	0.0	0.0	2.50
7 этаж	65	5	Жилая комната		15.6	15.6	0.0	0.0	0.0	0.0	2.50
7 этаж	65	6	Лоджия		0.0	0.0	0.0	3.3	0.0	0.0	2.50
<i>Итого по квартире (65):</i>					55.8	32.0	23.8	3.3	0.0	0.0	
7 этаж	66	1	Коридор		5.9	0.0	5.9	0.0	0.0	0.0	2.50
7 этаж	66	2	Кухня		9.6	0.0	9.6	0.0	0.0	0.0	2.50
7 этаж	66	3	Жилая комната		14.8	14.8	0.0	0.0	0.0	0.0	2.50

Этаж	Номер помещения (квартиры)	Номер части помещения	Наименование части помещения	Формула подсчета площади	Площадь помещений, кв. м						Высота по внутреннему обмеру, м
					Жилых (рабочих)				Вспомогательных		
					Общая	Жилая	Подсобная	Прочая (лоджий, балконов, террас)	Помещений общего пользования	Технических помещений	
7 этаж	66	4	Совмещенный санузел	3.7	0.0	3.7	0.0	0.0	0.0	2.50	
7 этаж	66	5	Лоджия	0.0	0.0	0.0	3.3	0.0	0.0	2.50	
<i>Итого по квартире (66):</i>				34.0	14.8	19.2	3.3	0.0	0.0	2.50	
7 этаж	67	1	Коридор	4.6	0.0	4.6	0.0	0.0	0.0	2.50	
7 этаж	67	2	Совмещенный санузел	3.7	0.0	3.7	0.0	0.0	0.0	2.50	
7 этаж	67	3	Кухня	11.6	0.0	11.6	0.0	0.0	0.0	2.50	
7 этаж	67	4	Жилая комната	14.5	14.5	0.0	0.0	0.0	0.0	2.50	
7 этаж	67	5	Лоджия	0.0	0.0	0.0	2.6	0.0	0.0	2.50	
<i>Итого по квартире (67):</i>				34.4	14.5	19.9	2.6	0.0	0.0	2.50	
7 этаж	68	1	Коридор	8.3	0.0	8.3	0.0	0.0	0.0	2.50	
7 этаж	68	2	Кладовая	1.7	0.0	1.7	0.0	0.0	0.0	2.50	
7 этаж	68	3	Жилая комната	10.5	10.5	0.0	0.0	0.0	0.0	2.50	
7 этаж	68	4	Жилая комната	16.1	16.1	0.0	0.0	0.0	0.0	2.50	
7 этаж	68	5	Кухня	10.8	0.0	10.8	0.0	0.0	0.0	2.50	
7 этаж	68	6	Совмещенный санузел	4.5	0.0	4.5	0.0	0.0	0.0	2.50	
7 этаж	68	7	Лоджия	0.0	0.0	0.0	2.6	0.0	0.0	2.50	
<i>Итого по квартире (68):</i>				51.9	26.6	25.3	2.6	0.0	0.0	2.50	
7 этаж	69	1	Коридор	11.9	0.0	11.9	0.0	0.0	0.0	2.50	
7 этаж	69	2	Санузел	2.1	0.0	2.1	0.0	0.0	0.0	2.50	
7 этаж	69	3	Кухня	11.7	0.0	11.7	0.0	0.0	0.0	2.50	
7 этаж	69	4	Жилая комната	16.6	16.6	0.0	0.0	0.0	0.0	2.50	
7 этаж	69	5	Жилая комната	11.1	11.1	0.0	0.0	0.0	0.0	2.50	
7 этаж	69	6	Жилая комната	13.6	13.6	0.0	0.0	0.0	0.0	2.50	
7 этаж	69	7	Совмещенный санузел	3.7	0.0	3.7	0.0	0.0	0.0	2.50	
7 этаж	69	8	Лоджия	0.0	0.0	0.0	3.4	0.0	0.0	2.50	
<i>Итого по квартире (69):</i>				70.7	41.3	29.4	3.4	0.0	0.0	2.50	
7 этаж	70	1	Коридор	9.6	0.0	9.6	0.0	0.0	0.0	2.50	
7 этаж	70	2	Совмещенный санузел	3.7	0.0	3.7	0.0	0.0	0.0	2.50	
7 этаж	70	3	Кухня	10.5	0.0	10.5	0.0	0.0	0.0	2.50	
7 этаж	70	4	Жилая комната	16.4	16.4	0.0	0.0	0.0	0.0	2.50	
7 этаж	70	5	Жилая комната	15.6	15.6	0.0	0.0	0.0	0.0	2.50	
7 этаж	70	6	Лоджия	0.0	0.0	0.0	3.3	0.0	0.0	2.50	
<i>Итого по квартире (70):</i>				55.8	32.0	23.8	3.3	0.0	0.0	2.50	
<i>Итого по этажу (7 этаж):</i>				493.9	258.3	235.6	32.6	0.0	0.0	2.50	

8 этаж

8 этаж	71	1	Коридор	6.3	0.0	6.3	0.0	0.0	0.0	2.50
8 этаж	71	2	Кухня	9.5	0.0	9.5	0.0	0.0	0.0	2.50
8 этаж	71	3	Жилая комната	14.8	14.8	0.0	0.0	0.0	0.0	2.50
8 этаж	71	4	Совмещенный санузел	3.7	0.0	3.7	0.0	0.0	0.0	2.50
8 этаж	71	5	Лоджия	0.0	0.0	0.0	5.6	0.0	0.0	2.50
<i>Итого по квартире (71):</i>				34.3	14.8	19.5	5.6	0.0	0.0	2.50
8 этаж	72	1	Коридор	4.5	0.0	4.5	0.0	0.0	0.0	2.50
8 этаж	72	2	Совмещенный санузел	3.7	0.0	3.7	0.0	0.0	0.0	2.50
8 этаж	72	3	Кухня	11.7	0.0	11.7	0.0	0.0	0.0	2.50
8 этаж	72	4	Жилая комната	14.5	14.5	0.0	0.0	0.0	0.0	2.50
8 этаж	72	5	Лоджия	0.0	0.0	0.0	2.6	0.0	0.0	2.50
<i>Итого по квартире (72):</i>				34.4	14.5	19.9	2.6	0.0	0.0	2.50
8 этаж	73	1	Коридор	8.3	0.0	8.3	0.0	0.0	0.0	2.50
8 этаж	73	2	Кладовая	1.7	0.0	1.7	0.0	0.0	0.0	2.50

Этаж	Номер помещения (квартиры)	Номер части помещения	Наименование части помещения	Формула подсчета площади	Площадь помещений, кв. м						Высота по внутреннему обмеру, м
					Жилых (рабочих)				Вспомогательных		
					Общая	Жилая	Подсобная	Прочая (лоджий, балконов, террас)	Помещений общего пользования	Технических помещений	
8 этаж	73	3	Жилая комната		10.5	10.5	0.0	0.0	0.0	0.0	2.50
8 этаж	73	4	Жилая комната		16.1	16.1	0.0	0.0	0.0	0.0	2.50
8 этаж	73	5	Кухня		10.8	0.0	10.8	0.0	0.0	0.0	2.50
8 этаж	73	6	Совмещенный санузел		4.5	0.0	4.5	0.0	0.0	0.0	2.50
8 этаж	73	7	Лоджия		0.0	0.0	0.0	2.6	0.0	0.0	2.50
<i>Итого по квартире (73):</i>					51.9	26.6	25.3	2.6	0.0	0.0	
8 этаж	74	1	Коридор		12.0	0.0	12.0	0.0	0.0	0.0	2.50
8 этаж	74	2	Санузел		2.1	0.0	2.1	0.0	0.0	0.0	2.50
8 этаж	74	3	Кухня		11.7	0.0	11.7	0.0	0.0	0.0	2.50
8 этаж	74	4	Жилая комната		16.6	16.6	0.0	0.0	0.0	0.0	2.50
8 этаж	74	5	Жилая комната		11.1	11.1	0.0	0.0	0.0	0.0	2.50
8 этаж	74	6	Жилая комната		13.5	13.5	0.0	0.0	0.0	0.0	2.50
8 этаж	74	7	Совмещенный санузел		3.7	0.0	3.7	0.0	0.0	0.0	2.50
8 этаж	74	8	Лоджия		0.0	0.0	0.0	3.3	0.0	0.0	2.50
<i>Итого по квартире (74):</i>					70.7	41.2	29.5	3.3	0.0	0.0	
8 этаж	75	1	Коридор		9.6	0.0	9.6	0.0	0.0	0.0	2.50
8 этаж	75	2	Совмещенный санузел		3.7	0.0	3.7	0.0	0.0	0.0	2.50
8 этаж	75	3	Кухня		10.5	0.0	10.5	0.0	0.0	0.0	2.50
8 этаж	75	4	Жилая комната		16.4	16.4	0.0	0.0	0.0	0.0	2.50
8 этаж	75	5	Жилая комната		15.6	15.6	0.0	0.0	0.0	0.0	2.50
8 этаж	75	6	Лоджия		0.0	0.0	0.0	3.3	0.0	0.0	2.50
<i>Итого по квартире (75):</i>					55.8	32.0	23.8	3.3	0.0	0.0	
8 этаж	76	1	Коридор		5.9	0.0	5.9	0.0	0.0	0.0	2.50
8 этаж	76	2	Кухня		9.6	0.0	9.6	0.0	0.0	0.0	2.50
8 этаж	76	3	Жилая комната		14.8	14.8	0.0	0.0	0.0	0.0	2.50
8 этаж	76	4	Совмещенный санузел		3.7	0.0	3.7	0.0	0.0	0.0	2.50
8 этаж	76	5	Лоджия		0.0	0.0	0.0	3.3	0.0	0.0	2.50
<i>Итого по квартире (76):</i>					34.0	14.8	19.2	3.3	0.0	0.0	
8 этаж	77	1	Коридор		4.6	0.0	4.6	0.0	0.0	0.0	2.50
8 этаж	77	2	Совмещенный санузел		3.7	0.0	3.7	0.0	0.0	0.0	2.50
8 этаж	77	3	Кухня		11.6	0.0	11.6	0.0	0.0	0.0	2.50
8 этаж	77	4	Жилая комната		14.5	14.5	0.0	0.0	0.0	0.0	2.50
8 этаж	77	5	Лоджия		0.0	0.0	0.0	2.6	0.0	0.0	2.50
<i>Итого по квартире (77):</i>					34.4	14.5	19.9	2.6	0.0	0.0	
8 этаж	78	1	Коридор		8.3	0.0	8.3	0.0	0.0	0.0	2.50
8 этаж	78	2	Кладовая		1.7	0.0	1.7	0.0	0.0	0.0	2.50
8 этаж	78	3	Жилая комната		10.5	10.5	0.0	0.0	0.0	0.0	2.50
8 этаж	78	4	Жилая комната		16.1	16.1	0.0	0.0	0.0	0.0	2.50
8 этаж	78	5	Кухня		10.8	0.0	10.8	0.0	0.0	0.0	2.50
8 этаж	78	6	Совмещенный санузел		4.5	0.0	4.5	0.0	0.0	0.0	2.50
8 этаж	78	7	Лоджия		0.0	0.0	0.0	2.6	0.0	0.0	2.50
<i>Итого по квартире (78):</i>					51.9	26.6	25.3	2.6	0.0	0.0	
8 этаж	79	1	Коридор		11.9	0.0	11.9	0.0	0.0	0.0	2.50
8 этаж	79	2	Санузел		2.1	0.0	2.1	0.0	0.0	0.0	2.50
8 этаж	79	3	Кухня		11.7	0.0	11.7	0.0	0.0	0.0	2.50
8 этаж	79	4	Жилая комната		16.6	16.6	0.0	0.0	0.0	0.0	2.50
8 этаж	79	5	Жилая комната		11.1	11.1	0.0	0.0	0.0	0.0	2.50
8 этаж	79	6	Жилая комната		13.6	13.6	0.0	0.0	0.0	0.0	2.50
8 этаж	79	7	Совмещенный санузел		3.7	0.0	3.7	0.0	0.0	0.0	2.50

Этаж	Номер помещения (квартиры)	Номер части помещения	Наименование части помещения	Формула подсчета площади	Площадь помещений, кв. м						Высота по внутреннему обмеру, м
					Жилых (рабочих)				Вспомогательных		
					Общая	Жилая	Подсобная	Прочая (лоджий, балконов, террас)	Помещений общего пользования	Технических помещений	
8 этаж	79	8	Лоджия		0.0	0.0	0.0	3.4	0.0	0.0	2.50
<i>Итого по квартире (79):</i>					70.7	41.3	29.4	3.4	0.0	0.0	
8 этаж	80	1	Коридор		9.6	0.0	9.6	0.0	0.0	0.0	2.50
8 этаж	80	2	Совмещенный санузел		3.7	0.0	3.7	0.0	0.0	0.0	2.50
8 этаж	80	3	Кухня		10.5	0.0	10.5	0.0	0.0	0.0	2.50
8 этаж	80	4	Жилая комната		16.4	16.4	0.0	0.0	0.0	0.0	2.50
8 этаж	80	5	Жилая комната		15.6	15.6	0.0	0.0	0.0	0.0	2.50
8 этаж	80	6	Лоджия		0.0	0.0	0.0	3.3	0.0	0.0	2.50
<i>Итого по квартире (80):</i>					55.8	32.0	23.8	3.3	0.0	0.0	
<i>Итого по этажу (8 этаж):</i>					493.9	258.3	235.6	32.6	0.0	0.0	
9 этаж											
9 этаж	81	1	Коридор		6.3	0.0	6.3	0.0	0.0	0.0	2.50
9 этаж	81	2	Кухня		9.5	0.0	9.5	0.0	0.0	0.0	2.50
9 этаж	81	3	Жилая комната		14.8	14.8	0.0	0.0	0.0	0.0	2.50
9 этаж	81	4	Совмещенный санузел		3.7	0.0	3.7	0.0	0.0	0.0	2.50
9 этаж	81	5	Лоджия		0.0	0.0	0.0	5.6	0.0	0.0	2.50
<i>Итого по квартире (81):</i>					34.3	14.8	19.5	5.6	0.0	0.0	
9 этаж	82	1	Коридор		4.5	0.0	4.5	0.0	0.0	0.0	2.50
9 этаж	82	2	Совмещенный санузел		3.7	0.0	3.7	0.0	0.0	0.0	2.50
9 этаж	82	3	Кухня		11.7	0.0	11.7	0.0	0.0	0.0	2.50
9 этаж	82	4	Жилая комната		14.5	14.5	0.0	0.0	0.0	0.0	2.50
9 этаж	82	5	Лоджия		0.0	0.0	0.0	2.6	0.0	0.0	2.50
<i>Итого по квартире (82):</i>					34.4	14.5	19.9	2.6	0.0	0.0	
9 этаж	83	1	Коридор		8.3	0.0	8.3	0.0	0.0	0.0	2.50
9 этаж	83	2	Кладовая		1.7	0.0	1.7	0.0	0.0	0.0	2.50
9 этаж	83	3	Жилая комната		10.5	10.5	0.0	0.0	0.0	0.0	2.50
9 этаж	83	4	Жилая комната		16.1	16.1	0.0	0.0	0.0	0.0	2.50
9 этаж	83	5	Кухня		10.8	0.0	10.8	0.0	0.0	0.0	2.50
9 этаж	83	6	Совмещенный санузел		4.5	0.0	4.5	0.0	0.0	0.0	2.50
9 этаж	83	9	Лоджия		0.0	0.0	0.0	2.6	0.0	0.0	2.50
<i>Итого по квартире (83):</i>					51.9	26.6	25.3	2.6	0.0	0.0	
9 этаж	84	1	Коридор		12.0	0.0	12.0	0.0	0.0	0.0	2.50
9 этаж	84	2	Санузел		2.1	0.0	2.1	0.0	0.0	0.0	2.50
9 этаж	84	3	Кухня		11.7	0.0	11.7	0.0	0.0	0.0	2.50
9 этаж	84	4	Жилая комната		16.6	16.6	0.0	0.0	0.0	0.0	2.50
9 этаж	84	5	Жилая комната		11.1	11.1	0.0	0.0	0.0	0.0	2.50
9 этаж	84	6	Жилая комната		13.5	13.5	0.0	0.0	0.0	0.0	2.50
9 этаж	84	7	Совмещенный санузел		3.7	0.0	3.7	0.0	0.0	0.0	2.50
9 этаж	84	8	Лоджия		0.0	0.0	0.0	3.3	0.0	0.0	2.50
<i>Итого по квартире (84):</i>					70.7	41.2	29.5	3.3	0.0	0.0	
9 этаж	85	1	Коридор		9.6	0.0	9.6	0.0	0.0	0.0	2.50
9 этаж	85	2	Совмещенный санузел		3.7	0.0	3.7	0.0	0.0	0.0	2.50
9 этаж	85	3	Кухня		10.5	0.0	10.5	0.0	0.0	0.0	2.50
9 этаж	85	4	Жилая комната		16.4	16.4	0.0	0.0	0.0	0.0	2.50
9 этаж	85	5	Жилая комната		15.6	15.6	0.0	0.0	0.0	0.0	2.50
9 этаж	85	6	Лоджия		0.0	0.0	0.0	3.3	0.0	0.0	2.50
<i>Итого по квартире (85):</i>					55.8	32.0	23.8	3.3	0.0	0.0	
9 этаж	86	1	Коридор		5.9	0.0	5.9	0.0	0.0	0.0	2.50
9 этаж	86	2	Кухня		9.6	0.0	9.6	0.0	0.0	0.0	2.50



Этаж	Номер помещения (квартиры)	Номер части помещения	Наименование части помещения	Формула подсчета площади	Площадь помещений, кв. м						Высота по внутреннему обмеру, м
					Жилых (рабочих)				Вспомогательных		
					Общая	Жилая	Подсобная	Прочая (лоджий, балконов, террас)	Помещений общего пользования	Технических помещений	
9 этаж	86	3	Жилая комната		14.8	14.8	0.0	0.0	0.0	0.0	2.50
9 этаж	86	4	Совмещенный санузел		3.7	0.0	3.7	0.0	0.0	0.0	2.50
9 этаж	86	5	Лоджия		0.0	0.0	0.0	3.3	0.0	0.0	2.50
<i>Итого по квартире (86):</i>					34.0	14.8	19.2	3.3	0.0	0.0	
9 этаж	87	1	Коридор		4.6	0.0	4.6	0.0	0.0	0.0	2.50
9 этаж	87	2	Совмещенный санузел		3.7	0.0	3.7	0.0	0.0	0.0	2.50
9 этаж	87	3	Кухня		11.6	0.0	11.6	0.0	0.0	0.0	2.50
9 этаж	87	4	Жилая комната		14.5	14.5	0.0	0.0	0.0	0.0	2.50
9 этаж	87	5	Лоджия		0.0	0.0	0.0	2.6	0.0	0.0	2.50
<i>Итого по квартире (87):</i>					34.4	14.5	19.9	2.6	0.0	0.0	
9 этаж	88	1	Коридор		8.3	0.0	8.3	0.0	0.0	0.0	2.50
9 этаж	88	2	Кладовая		1.7	0.0	1.7	0.0	0.0	0.0	2.50
9 этаж	88	3	Жилая комната		10.5	10.5	0.0	0.0	0.0	0.0	2.50
9 этаж	88	4	Жилая комната		16.1	16.1	0.0	0.0	0.0	0.0	2.50
9 этаж	88	5	Кухня		10.8	0.0	10.8	0.0	0.0	0.0	2.50
9 этаж	88	6	Совмещенный санузел		4.5	0.0	4.5	0.0	0.0	0.0	2.50
9 этаж	88	7	Лоджия		0.0	0.0	0.0	2.6	0.0	0.0	2.50
<i>Итого по квартире (88):</i>					51.9	26.6	25.3	2.6	0.0	0.0	
9 этаж	89	1	Коридор		11.9	0.0	11.9	0.0	0.0	0.0	2.50
9 этаж	89	2	Санузел		2.1	0.0	2.1	0.0	0.0	0.0	2.50
9 этаж	89	3	Кухня		11.7	0.0	11.7	0.0	0.0	0.0	2.50
9 этаж	89	4	Жилая комната		16.6	16.6	0.0	0.0	0.0	0.0	2.50
9 этаж	89	5	Жилая комната		11.1	11.1	0.0	0.0	0.0	0.0	2.50
9 этаж	89	6	Жилая комната		13.6	13.6	0.0	0.0	0.0	0.0	2.50
9 этаж	89	7	Совмещенный санузел		3.7	0.0	3.7	0.0	0.0	0.0	2.50
9 этаж	89	8	Лоджия		0.0	0.0	0.0	3.4	0.0	0.0	2.50
<i>Итого по квартире (89):</i>					70.7	41.3	29.4	3.4	0.0	0.0	
9 этаж	90	1	Коридор		9.6	0.0	9.6	0.0	0.0	0.0	2.50
9 этаж	90	2	Совмещенный санузел		3.7	0.0	3.7	0.0	0.0	0.0	2.50
9 этаж	90	3	Кухня		10.5	0.0	10.5	0.0	0.0	0.0	2.50
9 этаж	90	4	Жилая комната		16.4	16.4	0.0	0.0	0.0	0.0	2.50
9 этаж	90	5	Жилая комната		15.6	15.6	0.0	0.0	0.0	0.0	2.50
9 этаж	90	6	Лоджия		0.0	0.0	0.0	3.3	0.0	0.0	2.50
<i>Итого по квартире (90):</i>					55.8	32.0	23.8	3.3	0.0	0.0	
<i>Итого по этажу (9 этаж):</i>					493.9	258.3	235.6	32.6	0.0	0.0	
<i>Всего :</i>					4 444.8	2 324.4	2 120.4	293.8	0.0	0.0	

**ЭКСПЛИКАЦИЯ**  
 помещений к поэтажному плану здания (строения)  
 Части помещений, используемые для собственных нужд

Саратовская обл, Балаковский р-н, г Балаково, ул. Коммунистическая, д. 20, жилой дом "1В"  
 Литер по плану В

Этаж	Номер помещения (квартиры)	Номер части помещения	Наименование части помещения	Формула подсчета площади	Площадь помещений, кв. м						Высота по внутреннему обмеру, м
					Общая	Основная	Вспомогательная	Прочая (лоджий, балконов, террас)	Помещений общего пользования	Технических помещений	
1 этаж		1	Лифт		4.6	0.0	0.0	0.0	0.0	0.0	2.50
Машинное отделение	2	1	Машинное отделение		8.0	0.0	0.0	0.0	0.0	0.0	2.55
Машинное отделение	2	2	Машинное отделение		18.4	0.0	0.0	0.0	0.0	0.0	2.55
<i>Всего :</i>					31.0	0.0	0.0	0.0	0.0	0.0	

**ЭКСПЛИКАЦИЯ**  
помещений к поэтажному плану здания (строения)  
Тамбура и лестницы

Саратовская обл, Балаковский р-н, г Балаково, ул. Коммунистическая, д. 20, жилой дом "1В"

Литер по плану В

Этаж	Номер помещения (квартиры)	Номер части помещения	Наименование части помещения	Формула подсчета площади	Площадь помещений, кв. м						Высота по внутреннему обмеру, м
					Общая	Основная	Вспомогательная	Прочая (лоджий, балконов, террас)	Помещений общего пользования	Технических помещений	
1 этаж		1	Тамбур		5.7	0.0	0.0	0.0	0.0	0.0	2.60
1 этаж		2	Лестничная клетка		14.7	0.0	0.0	0.0	0.0	0.0	2.50
2 этаж		3	Лестничная клетка		14.7	0.0	0.0	0.0	0.0	0.0	2.50
3 этаж		4	Лестничная клетка		14.7	0.0	0.0	0.0	0.0	0.0	2.50
4 этаж		5	Лестничная клетка		14.7	0.0	0.0	0.0	0.0	0.0	2.50
5 этаж		6	Лестничная клетка		14.7	0.0	0.0	0.0	0.0	0.0	2.50
6 этаж		7	Лестничная клетка		14.7	0.0	0.0	0.0	0.0	0.0	2.50
7 этаж		8	Лестничная клетка		14.7	0.0	0.0	0.0	0.0	0.0	2.50
8 этаж		9	Лестничная клетка		14.7	0.0	0.0	0.0	0.0	0.0	2.50
9 этаж		10	Лестничная клетка		14.7	0.0	0.0	0.0	0.0	0.0	2.50
<i>Всего :</i>					138.0	0.0	0.0	0.0	0.0	0.0	

**ЭКСПЛИКАЦИЯ**  
помещений к поэтажному плану здания (строения)

**Подвал**

Саратовская обл, Балаковский р-н, г Балаково, ул. Коммунистическая, д. 20, жилой дом "1В"

Литер по плану В

Этаж	Номер помещения (квартиры)	Номер части помещения	Наименование части помещения	Формула подсчета площади	Площадь помещений, кв. м						Высота по внутреннему обмеру, м
					Общая	Основная	Вспомогательная	Прочая (лоджий, балконов, террас)	Помещений общего пользования	Технических помещений	
Подвал	1	1	Помещение		74.2	0.0	0.0	0.0	0.0	0.0	2.30
Подвал	1	2	Помещение		52.6	0.0	0.0	0.0	0.0	0.0	2.30
Подвал	1	3	Помещение		38.0	0.0	0.0	0.0	0.0	0.0	2.30
Подвал	1	4	Коридор		12.3	0.0	0.0	0.0	0.0	0.0	2.30
Подвал	1	5	Помещение		57.9	0.0	0.0	0.0	0.0	0.0	2.30
Подвал	1	6	Помещение ИТП		28.7	0.0	0.0	0.0	0.0	0.0	2.30
Подвал	1	7	Помещение		36.0	0.0	0.0	0.0	0.0	0.0	2.30
Подвал	1	8	Электрощитовая		7.0	0.0	0.0	0.0	0.0	0.0	2.30
Подвал	1	9	Помещение		28.4	0.0	0.0	0.0	0.0	0.0	2.30
Подвал	1	10	Коридор		37.7	0.0	0.0	0.0	0.0	0.0	2.30
Подвал	1	11	Санузел		6.0	0.0	0.0	0.0	0.0	0.0	2.30
Подвал	1	12	Помещение		31.5	0.0	0.0	0.0	0.0	0.0	2.30
Подвал	1	13	Помещение		52.6	0.0	0.0	0.0	0.0	0.0	2.30
Подвал	1	14	Водомерный узел		32.7	0.0	0.0	0.0	0.0	0.0	2.30
Подвал	1	15	Помещение		41.6	0.0	0.0	0.0	0.0	0.0	2.30
Подвал	1	16	Помещение		57.9	0.0	0.0	0.0	0.0	0.0	2.30
<i>Всего :</i>					595.1	0.0	0.0	0.0	0.0	0.0	0.0

# ЭКСПЛИКАЦИЯ

## помещений к поэтажному плану здания (строения)

### Части помещений общего пользования

Саратовская обл, Балаковский р-н, г Балаково, Саратовская область, Балаковский муниципальный район, город Балаково, ул. Коммунистическая, д. 20 (Жилой дом "1В")

Литер по плану В

Этаж	Номер помещения (квартиры)	Номер части помещения	Наименование части помещения	Формула подсчета площади	Площадь помещений, кв. м						Высота по внутреннему обмеру, м
					Общая	Основная	Вспомогательная	Прочая (лоджий, балконов, террас)	Помещений общего пользования	Технических помещений	
1 этаж											
1 этаж		1	Коридор		32.9	0.0	0.0	0.0	32.9	0.0	2.50
1 этаж		2	Коридор		23.5	0.0	0.0	0.0	23.5	0.0	2.50
1 этаж		3	Коридор		23.5	0.0	0.0	0.0	23.5	0.0	2.50
<i>Итого по помещению ( ):</i>					79.9	0.0	0.0	0.0	79.9	0.0	
<i>Итого по этажу (1 этаж):</i>					79.9	0.0	0.0	0.0	79.9	0.0	
2 этаж											
2 этаж		4	Коридор		32.9	0.0	0.0	0.0	32.9	0.0	2.50
2 этаж		5	Коридор		23.5	0.0	0.0	0.0	23.5	0.0	2.50
2 этаж		6	Коридор		23.5	0.0	0.0	0.0	23.5	0.0	2.50
<i>Итого по помещению ( ):</i>					79.9	0.0	0.0	0.0	79.9	0.0	
<i>Итого по этажу (2 этаж):</i>					79.9	0.0	0.0	0.0	79.9	0.0	
3 этаж											
3 этаж		7	Коридор		32.9	0.0	0.0	0.0	32.9	0.0	2.50
3 этаж		8	Коридор		23.5	0.0	0.0	0.0	23.5	0.0	2.50
3 этаж		9	Коридор		23.5	0.0	0.0	0.0	23.5	0.0	2.50
<i>Итого по помещению ( ):</i>					79.9	0.0	0.0	0.0	79.9	0.0	
<i>Итого по этажу (3 этаж):</i>					79.9	0.0	0.0	0.0	79.9	0.0	
4 этаж											
4 этаж		10	Коридор		32.9	0.0	0.0	0.0	32.9	0.0	2.50
4 этаж		11	Коридор		23.5	0.0	0.0	0.0	23.5	0.0	2.50
4 этаж		12	Коридор		23.5	0.0	0.0	0.0	23.5	0.0	2.50
<i>Итого по помещению ( ):</i>					79.9	0.0	0.0	0.0	79.9	0.0	
<i>Итого по этажу (4 этаж):</i>					79.9	0.0	0.0	0.0	79.9	0.0	
5 этаж											
5 этаж		13	Коридор		32.9	0.0	0.0	0.0	32.9	0.0	2.50
5 этаж		14	Коридор		23.5	0.0	0.0	0.0	23.5	0.0	2.50
5 этаж		15	Коридор		23.5	0.0	0.0	0.0	23.5	0.0	2.50
<i>Итого по помещению ( ):</i>					79.9	0.0	0.0	0.0	79.9	0.0	
<i>Итого по этажу (5 этаж):</i>					79.9	0.0	0.0	0.0	79.9	0.0	
6 этаж											
6 этаж		16	Коридор		32.9	0.0	0.0	0.0	32.9	0.0	2.50
6 этаж		17	Коридор		23.5	0.0	0.0	0.0	23.5	0.0	2.50
6 этаж		18	Коридор		23.5	0.0	0.0	0.0	23.5	0.0	2.50
<i>Итого по помещению ( ):</i>					79.9	0.0	0.0	0.0	79.9	0.0	
<i>Итого по этажу (6 этаж):</i>					79.9	0.0	0.0	0.0	79.9	0.0	
7 этаж											
7 этаж		19	Коридор		32.9	0.0	0.0	0.0	32.9	0.0	2.50
7 этаж		20	Коридор		23.5	0.0	0.0	0.0	23.5	0.0	2.50
7 этаж		21	Коридор		23.5	0.0	0.0	0.0	23.5	0.0	2.50
<i>Итого по помещению ( ):</i>					79.9	0.0	0.0	0.0	79.9	0.0	
<i>Итого по этажу (7 этаж):</i>					79.9	0.0	0.0	0.0	79.9	0.0	
8 этаж											

Этаж	Номер помещения (квартиры)	Номер части помещения	Наименование части помещения	Формула подсчета площади	Площадь помещений, кв. м						Высота по внутреннему обмеру, м
					Общая	Основная	Вспомогательная	Прочая (лоджий, балконов, террас)	Помещений общего пользования	Технических помещений	
8 этаж		22	Коридор		32.9	0.0	0.0	0.0	32.9	0.0	2.50
8 этаж		23	Коридор		23.5	0.0	0.0	0.0	23.5	0.0	2.50
8 этаж		24	Коридор		23.5	0.0	0.0	0.0	23.5	0.0	2.50
<i>Итого по помещению ( ):</i>					79.9	0.0	0.0	0.0	79.9	0.0	
<i>Итого по этажу (8 этаж):</i>					79.9	0.0	0.0	0.0	79.9	0.0	

9 этаж											
Этаж	Номер помещения (квартиры)	Номер части помещения	Наименование части помещения	Формула подсчета площади	Общая	Основная	Вспомогательная	Прочая (лоджий, балконов, террас)	Помещений общего пользования	Технических помещений	Высота по внутреннему обмеру, м
9 этаж		25	Коридор		32.9	0.0	0.0	0.0	32.9	0.0	2.50
9 этаж		26	Коридор		23.5	0.0	0.0	0.0	23.5	0.0	2.50
9 этаж		27	Коридор		23.5	0.0	0.0	0.0	23.5	0.0	2.50
<i>Итого по помещению ( ):</i>					79.9	0.0	0.0	0.0	79.9	0.0	
<i>Итого по этажу (9 этаж):</i>					79.9	0.0	0.0	0.0	79.9	0.0	
<i>Всего:</i>					719.1	0.0	0.0	0.0	719.1	0.0	
<i>Итого по литеру ( ):</i>					719.1	0.0	0.0	0.0	719.1	0.0	

# ЭКСПЛИКАЦИЯ

помещений к поэтажному плану здания (строения)

Лоджии и балконы

Саратовская обл, Балаковский р-н, г Балаково, Саратовская область, Балаковский муниципальный район, город Балаково, ул. Коммунистическая, д. 20 (Жилой дом "1В")


Литер по плану В

Этаж	Номер помещения (квартиры)	Номер части помещения	Наименование части помещения	Формула подсчета площади	Площадь помещений, кв. м						Высота по внутреннему обмеру, м
					Общая	Основная	Вспомогательная	Прочая (лоджий, балконов, террас)	Помещений общего пользования	Технических помещений	

с 1эт. по 9 эт.

с 1эт. по 9 эт.	0	Лоджия	5.4*9	0.0	0.0	0.0	48.6	0.0	0.0	2.50
<i>Итого по помещению ( ):</i>				0.0	0.0	0.0	48.6	0.0	0.0	
<i>Итого по этажу (с 1эт. по 9 эт. ):</i>				0.0	0.0	0.0	48.6	0.0	0.0	
<i>Всего :</i>				0.0	0.0	0.0	48.6	0.0	0.0	
<i>Итого по литеру ( ):</i>				0.0	0.0	0.0	48.6	0.0	0.0	

Лит В - Подвал

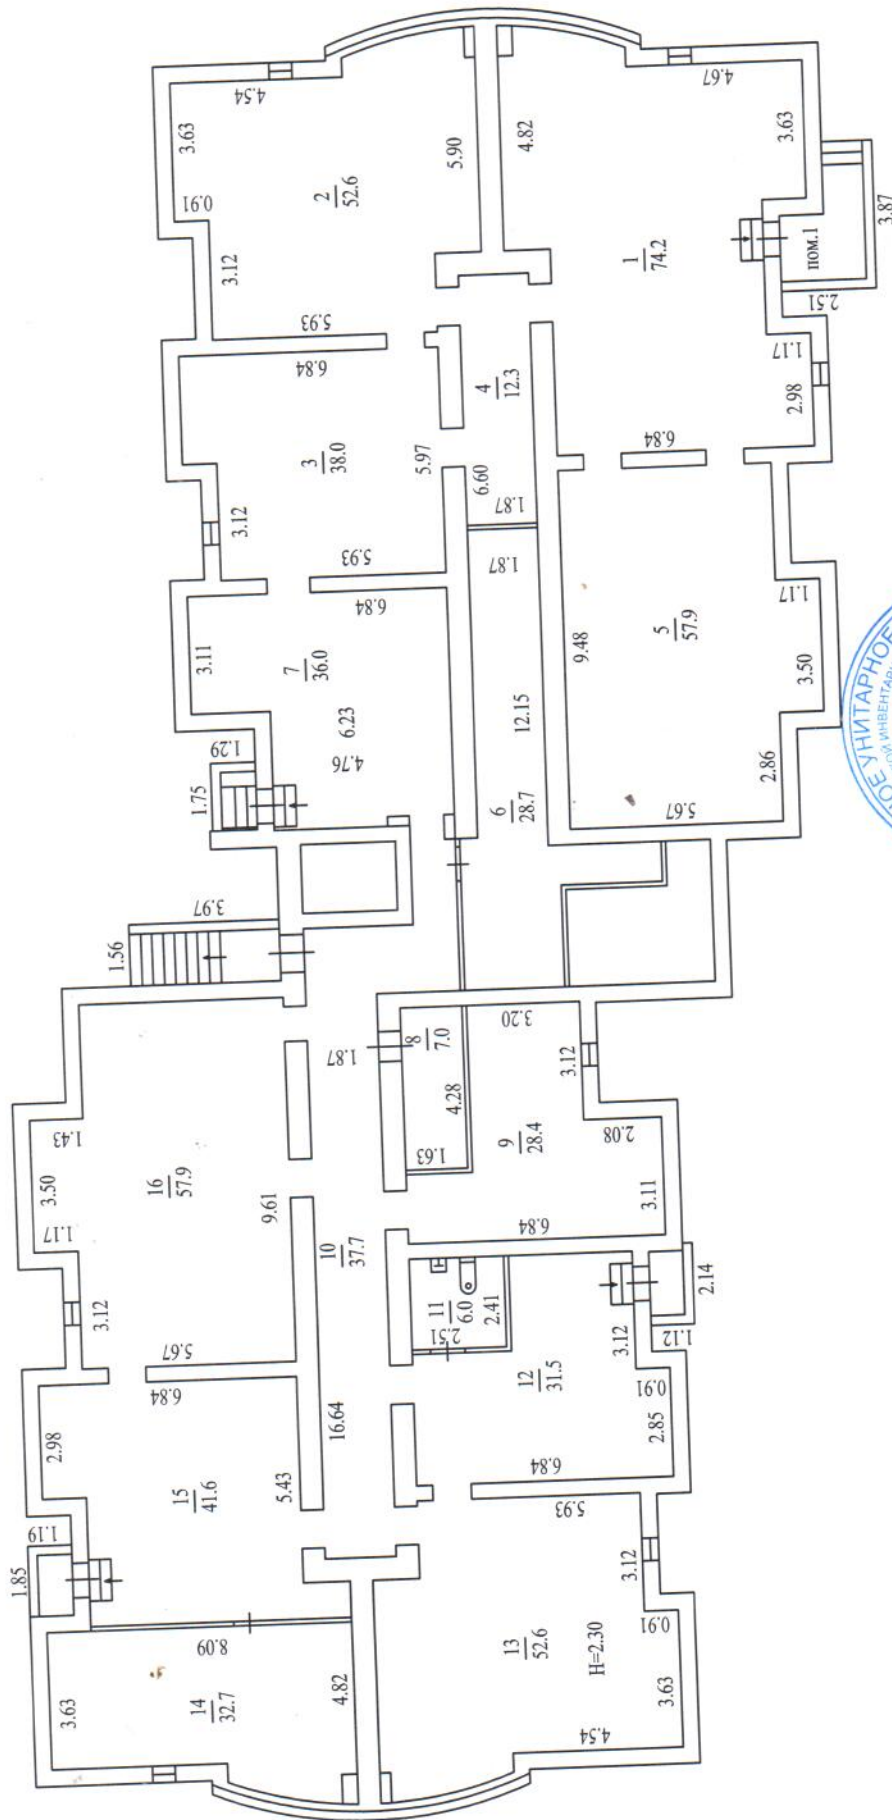


МУП "Городское бюро технической инвентаризации"  
Г. Саратов

Посудный план  
Саратовской обл., Балаковский муниципальный район, город Балаково, ул.  
Коммунистическая, д.20, жилой дом "1В"

Пл.кв.	Лист 1	Масштаб 1:200
Дата	Исполнитель Фамилия И. О.	Подпись
10.08.2017	Техник Ворогушина И.В.	<i>И.В. Ворогушина</i>
	Гл. специалиста Заведующего подразделения	<i>Янина И.В.</i>




Лит В - 1 этаж

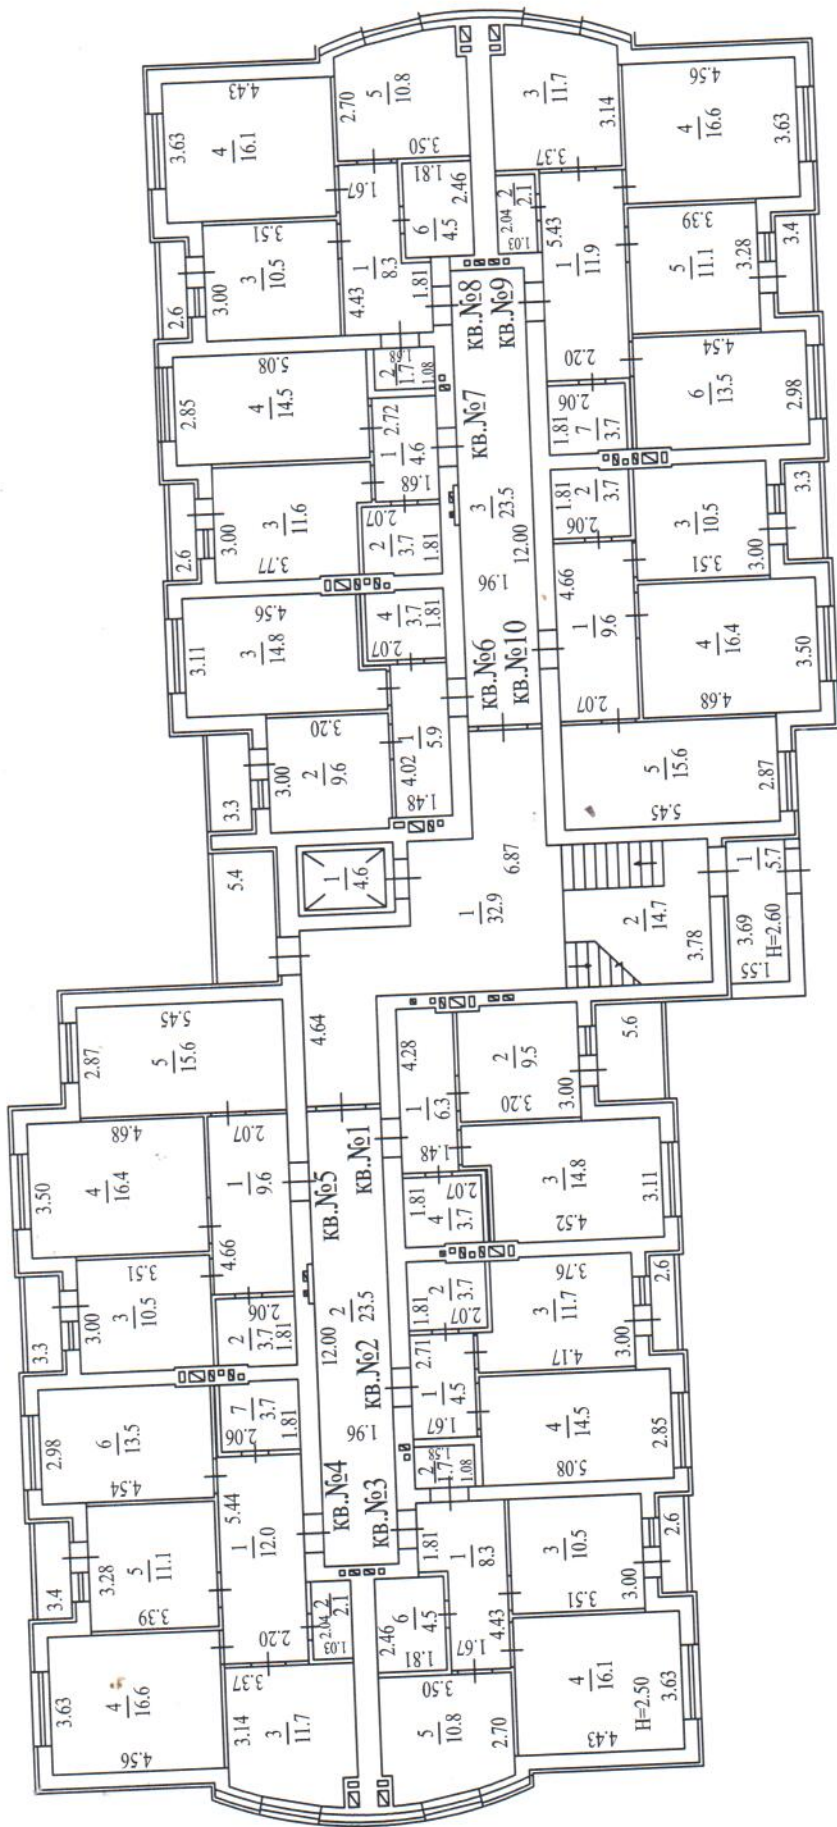

МУП "Городское бюро технической инвентаризации"  
г. Саратов

Полный план  
Саратовской обл., Балаковский муниципальный район, город Балаково, ул.  
Коммунистическая, д. 20, жилой дом "1В"


Пл. кв.	Лист 1	Масштаб 1:200
Дата	Исполнитель	Подпись
10.08.2017	Техник	Ворогушина И.В.
	Гл. специалистского подразделения	Якина В.В.

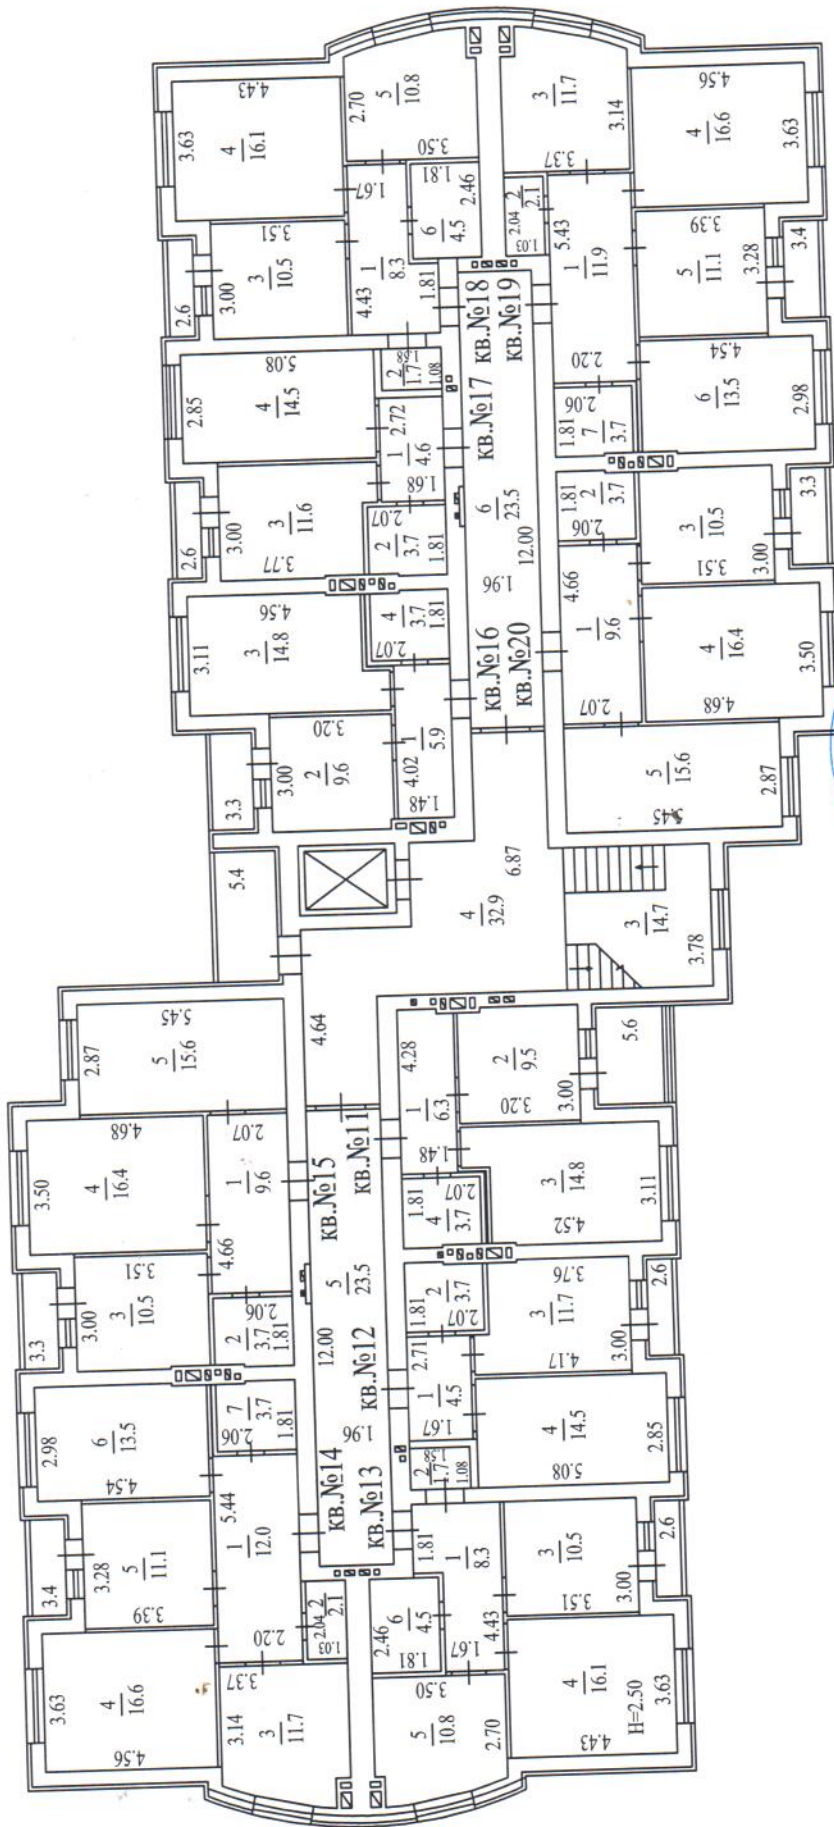

МУП "Городское бюро технической инвентаризации"  
Г. Саратов

Полужный план  
Саратовской обл., Балаковский муниципальный район, город Балаково, ул.  
Коммунистическая, д.20, жилой дом "1В"


Пл. кв.	Лист 3	Масштаб 1:200
Дата 10.08.2017	Исполнитель Техник Ворожужина И.В.	Подпись <i>Ворожужина И.В.</i>
	Гл. специалистского подразделения УНИТА В.В.	

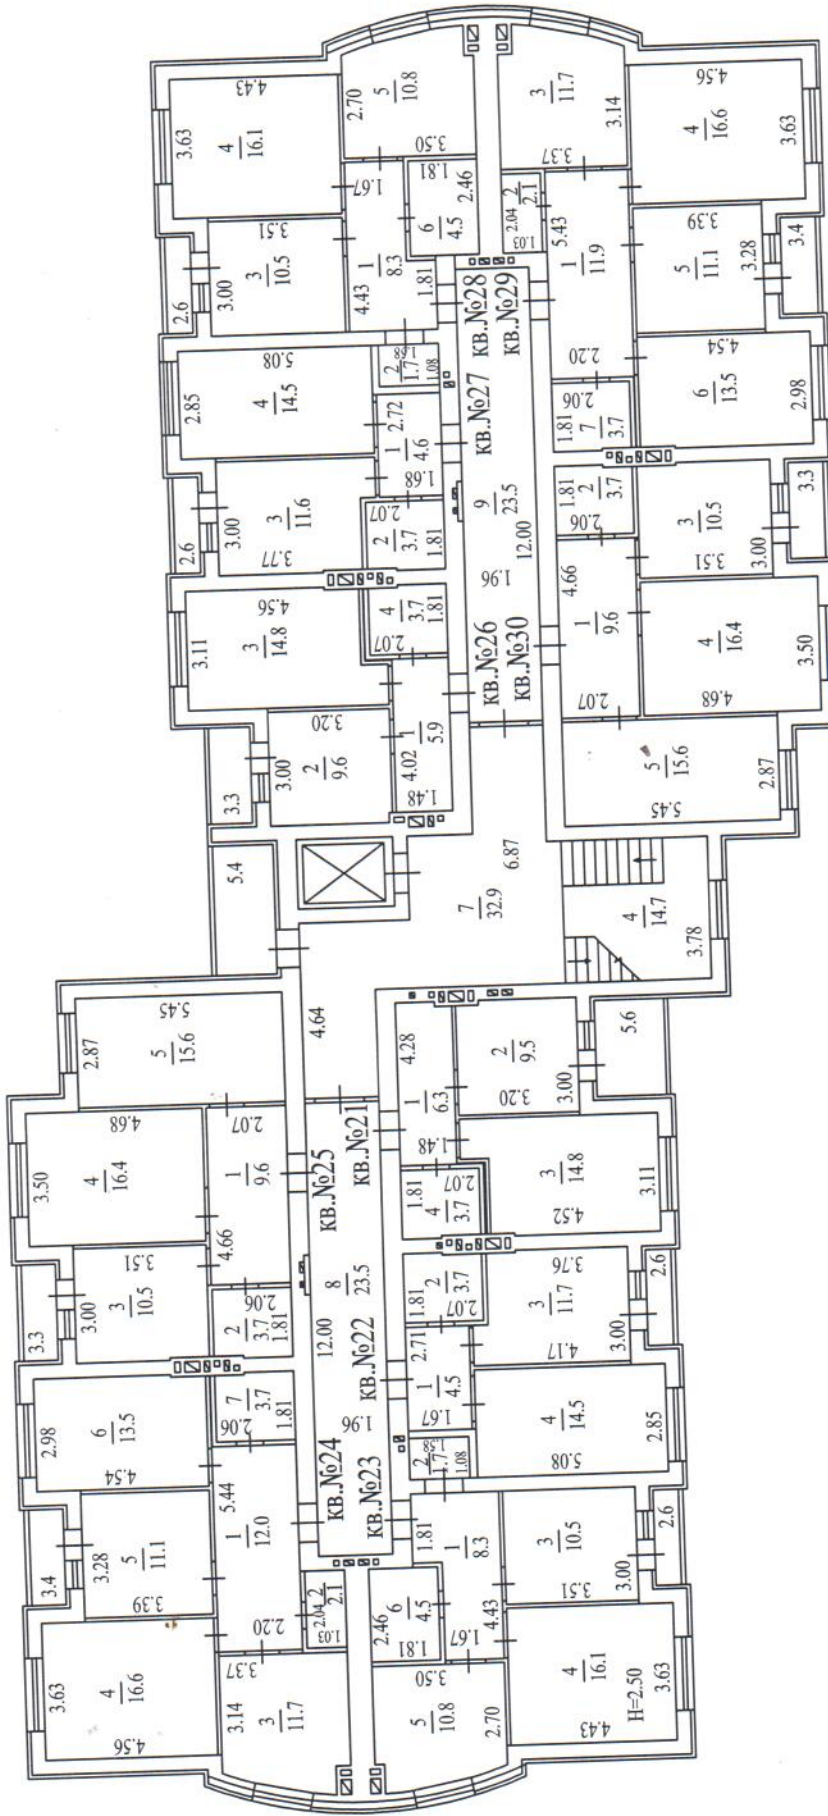

МуП "Городское бюро технической инвентаризации"  
г. Саратов

Пл. кв. 1026400000000  
Полный план  
Саратовская обл., Балаковский муниципальный район, город Балаково, ул.  
Коммунистическая, д. 20, жилой дом "1В"

Пл. кв.	Лист 4	Масштаб 1:200
Дата 10.08.2017	Исполнитель Техник	Подпись И. В. Ворогушина
	Исполнитель Техник	Подпись И. В. Ворогушина
	Гл. специалист Заведующий подразделением	Подпись Янина В. В.

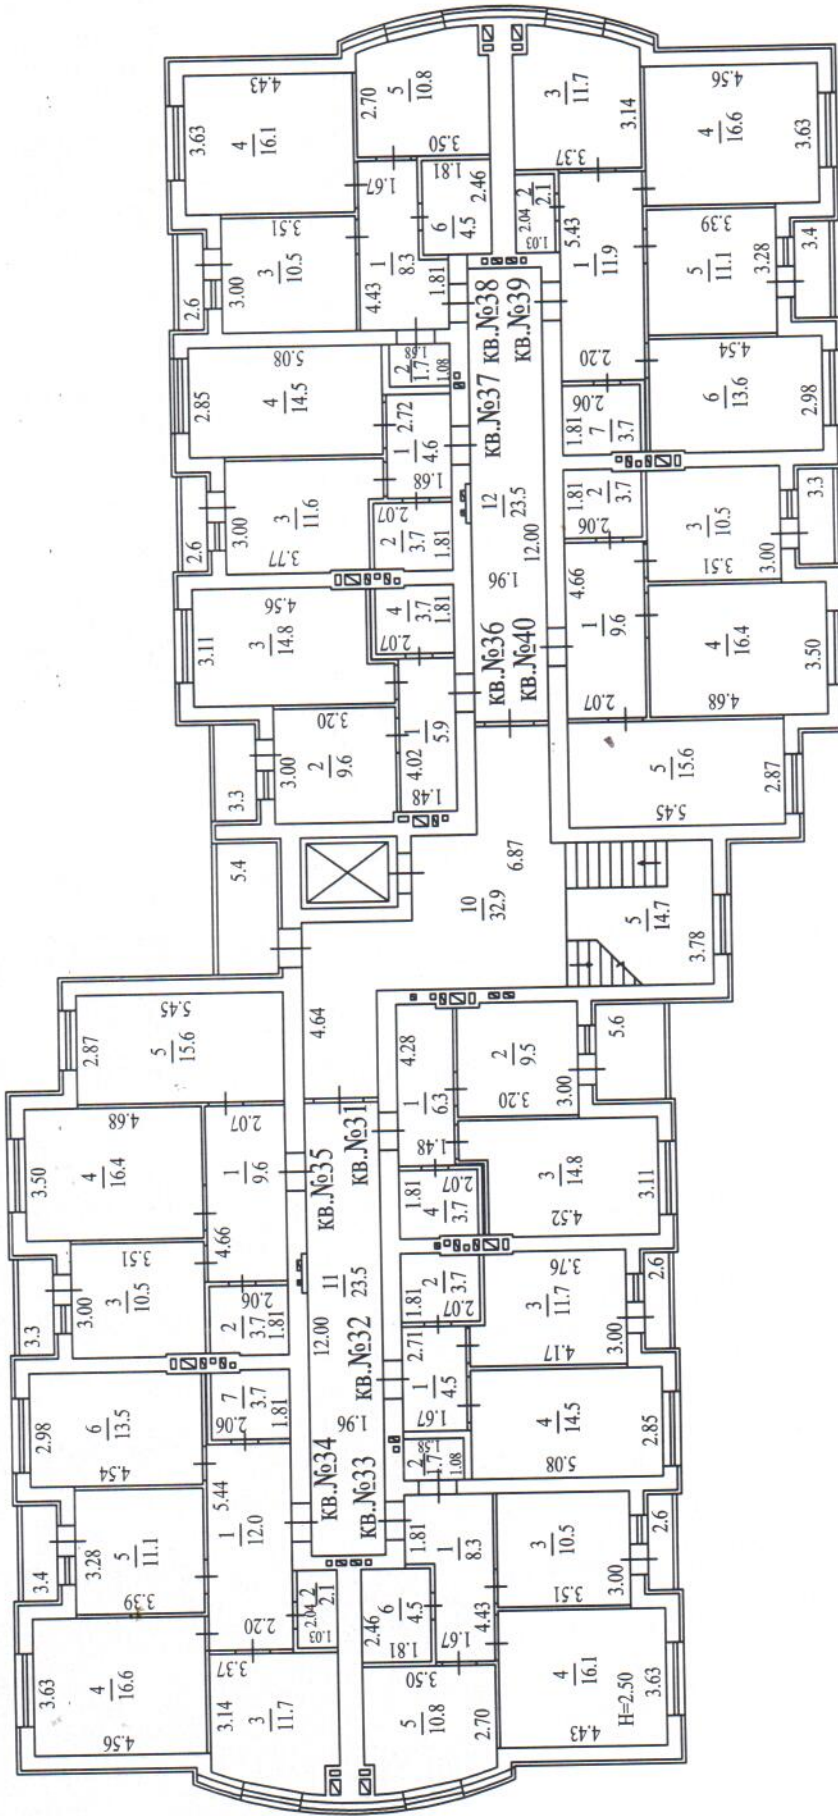

МУП "Городское бюро технической инвентаризации"  
г. Саратов


Потребный план  
Саратовская обл., Балаковский муниципальный район, город Балаково, ул. Коммунистическая, д.20, жилой дом "1В"  
ИНН-6450004909

Пл. кв.

Лист 5	Масштаб 1:200
Исполнитель Ворогушина И.В.	Подпись <i>И.В. Ворогушина</i>
Дата 10.08.2017	Гл. специалист <i>Янина В.В.</i>

УДОЛОВОЖИТЕЛЬ  
ЯНИНА В.В.

Лит В - 5 этаж

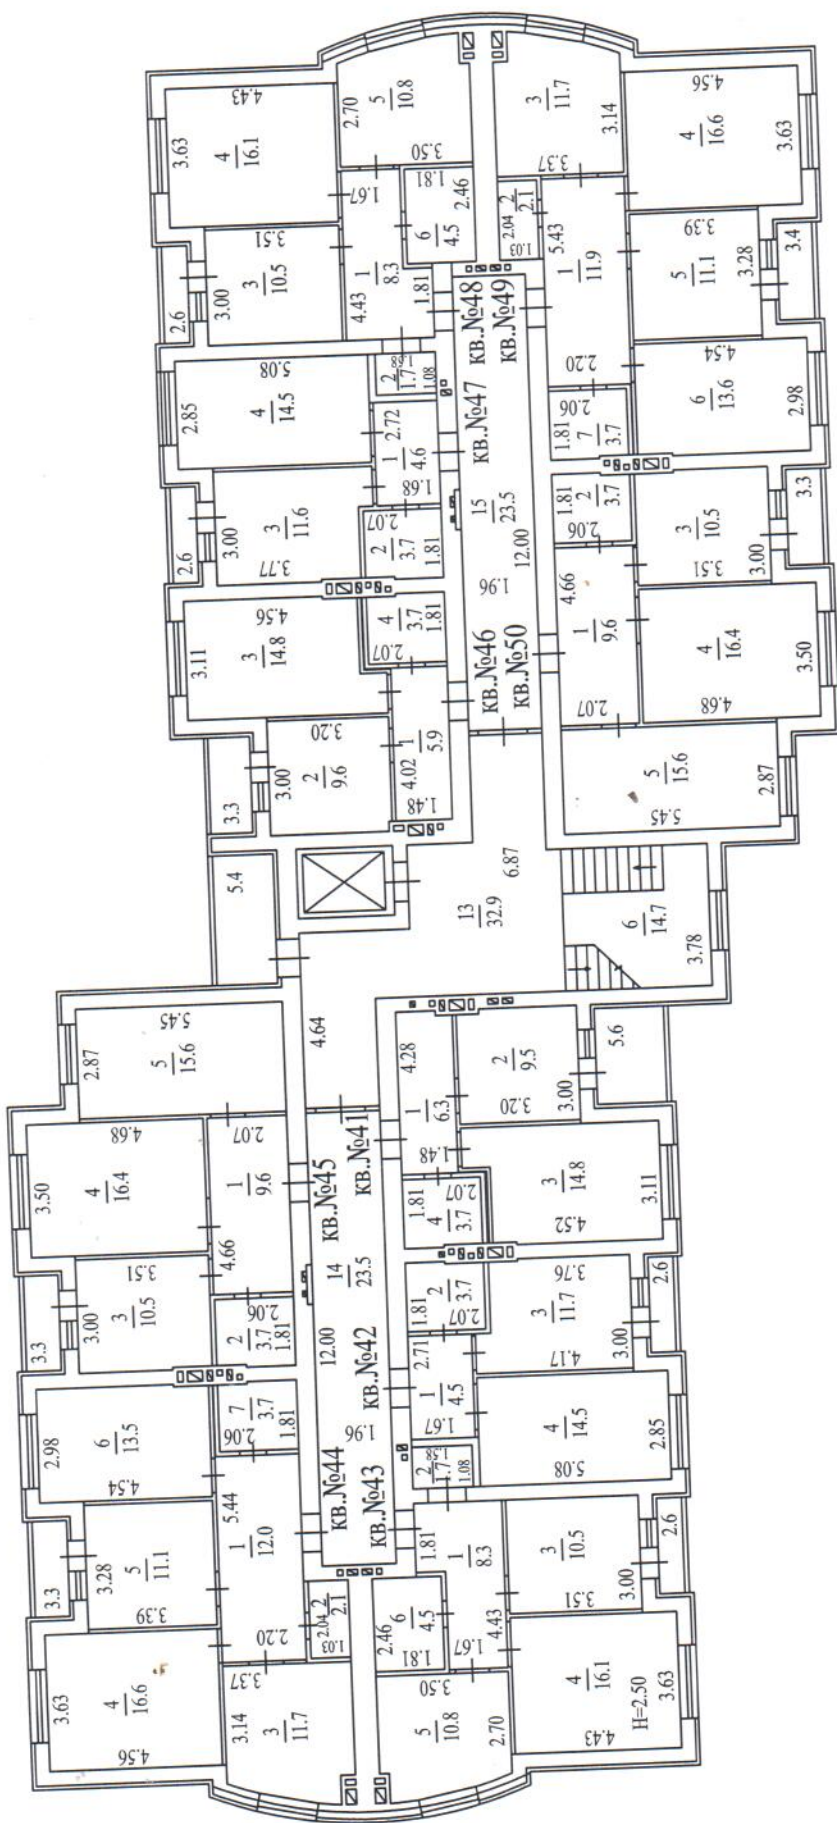


"Городское бюро технической инвентаризации"  
г. Саратов

Позтажний план  
Саратовської обл., Балаковський муніципальний район, місто Балаково, ул.  
Коммуналістическая, д.20, жилой дом "1В"

Масштаб 1:200	Лист 6	Масштаб 1:200
Исполнитель Техник	Дата 10.08.2017	Подпись И.О. Фамилия
Гл. специалист ЯВЛЕНА В.В.	Техник Норудунчев И.В.	Подпись Норудунчев И.В.


Лит В - 6 этаж

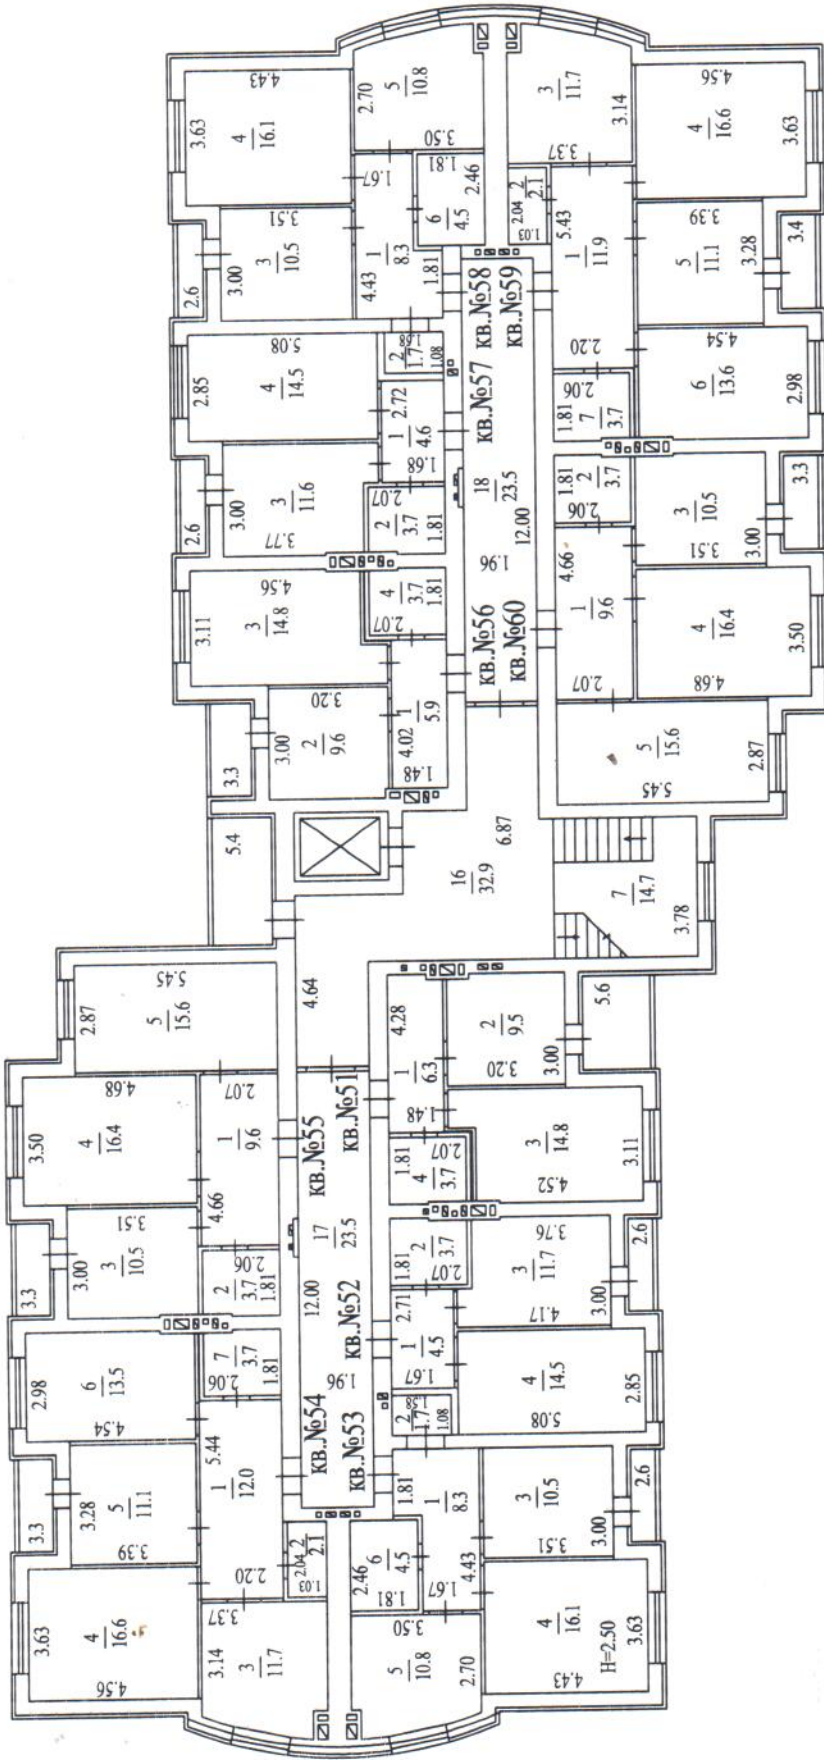

МУП "Городское бюро технической инвентаризации"  
г. Саратов

Постановный план  
Саратовская обл., Балаковский муниципальный район, город Балаково, ул.  
Коммунистическая, д.20, жилой дом "1В"

Пл. кв.		Лист 7	Масштаб 1:200
Дата 19.02.2018	Исполнитель Техник	Фамилия И. О. Друзь Н.И.	Подпись <i>[Signature]</i>
	Гл. специалист		<i>[Signature]</i>

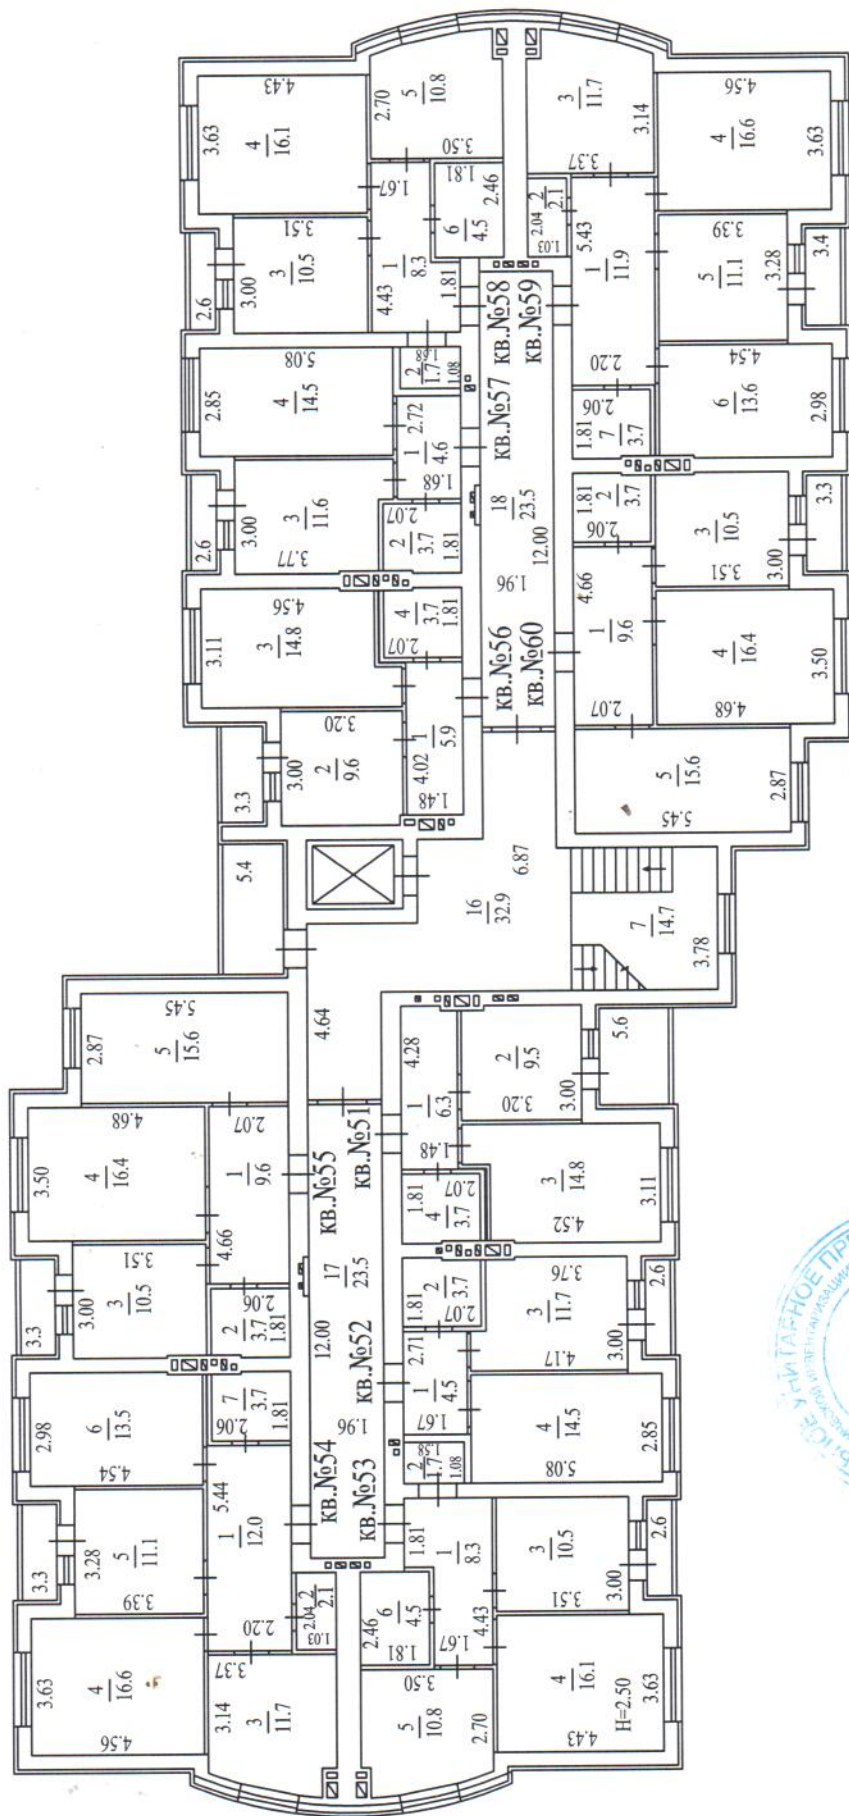

Муниципальное предприятие  
 для справок и документов  
 № 2  
 ИНН 6450004905

19.01.2018

Буганкова О.Н.


Муниципальное предприятие  
 для справок и документов  
 № 2  
 ИНН 6450004905

МУП "Городское бюро технической инвентаризации"  
 г. Саратов

Листовой план  
 Саратовская обл., Балаковский муниципальный район, город Балаково, ул.  
 Коммунистическая, д.20, жилой дом "В"

Пл. кв.	Лист 7	Масштаб 1:200
Дата	Исполнитель	Подпись
10.08.2017	Техник	Ворогушина И.В.
	Гл. специалист	Ворогушина И.В.

Заводского подразделения  
 Янина В.В.

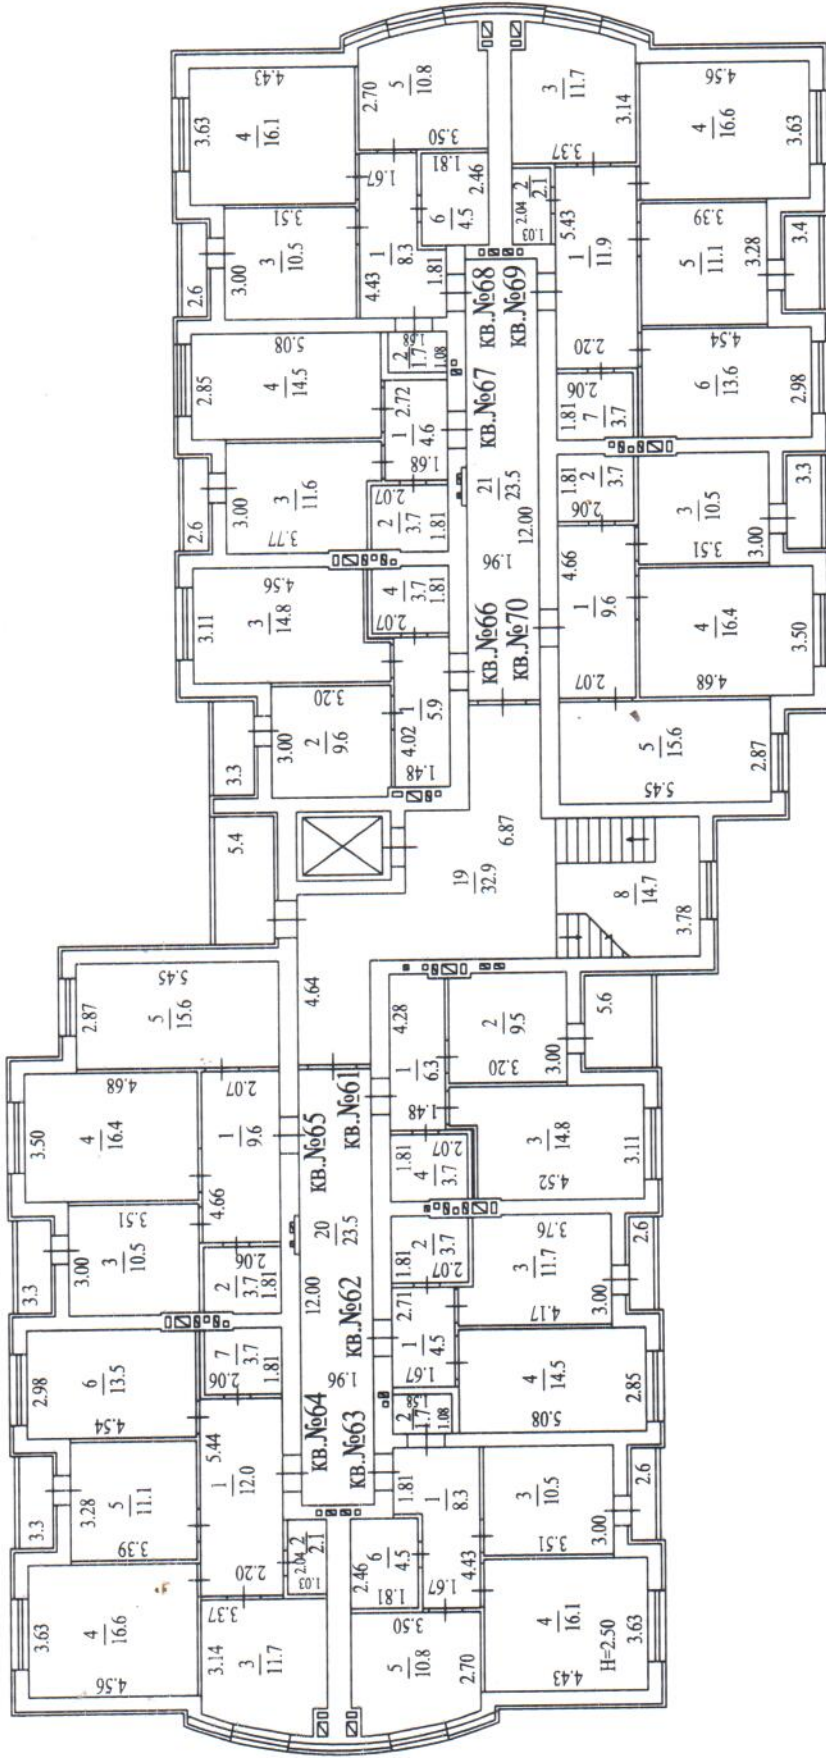


МУП "Городское бюро технической инвентаризации"  
г. Саратов

Пояснительный план  
Саратовская обл., Балаковский муниципальный район, город Балаково, ул.  
Коммунистическая, д.20, жилой дом "1В"

Пл.кв.		Лист 8	Масштаб 1:200
Дата	Исполнитель	Фамилия И. О.	Подпись
19.02.2018	Техник	Друзь Н.И.	
	Гл. специалист		



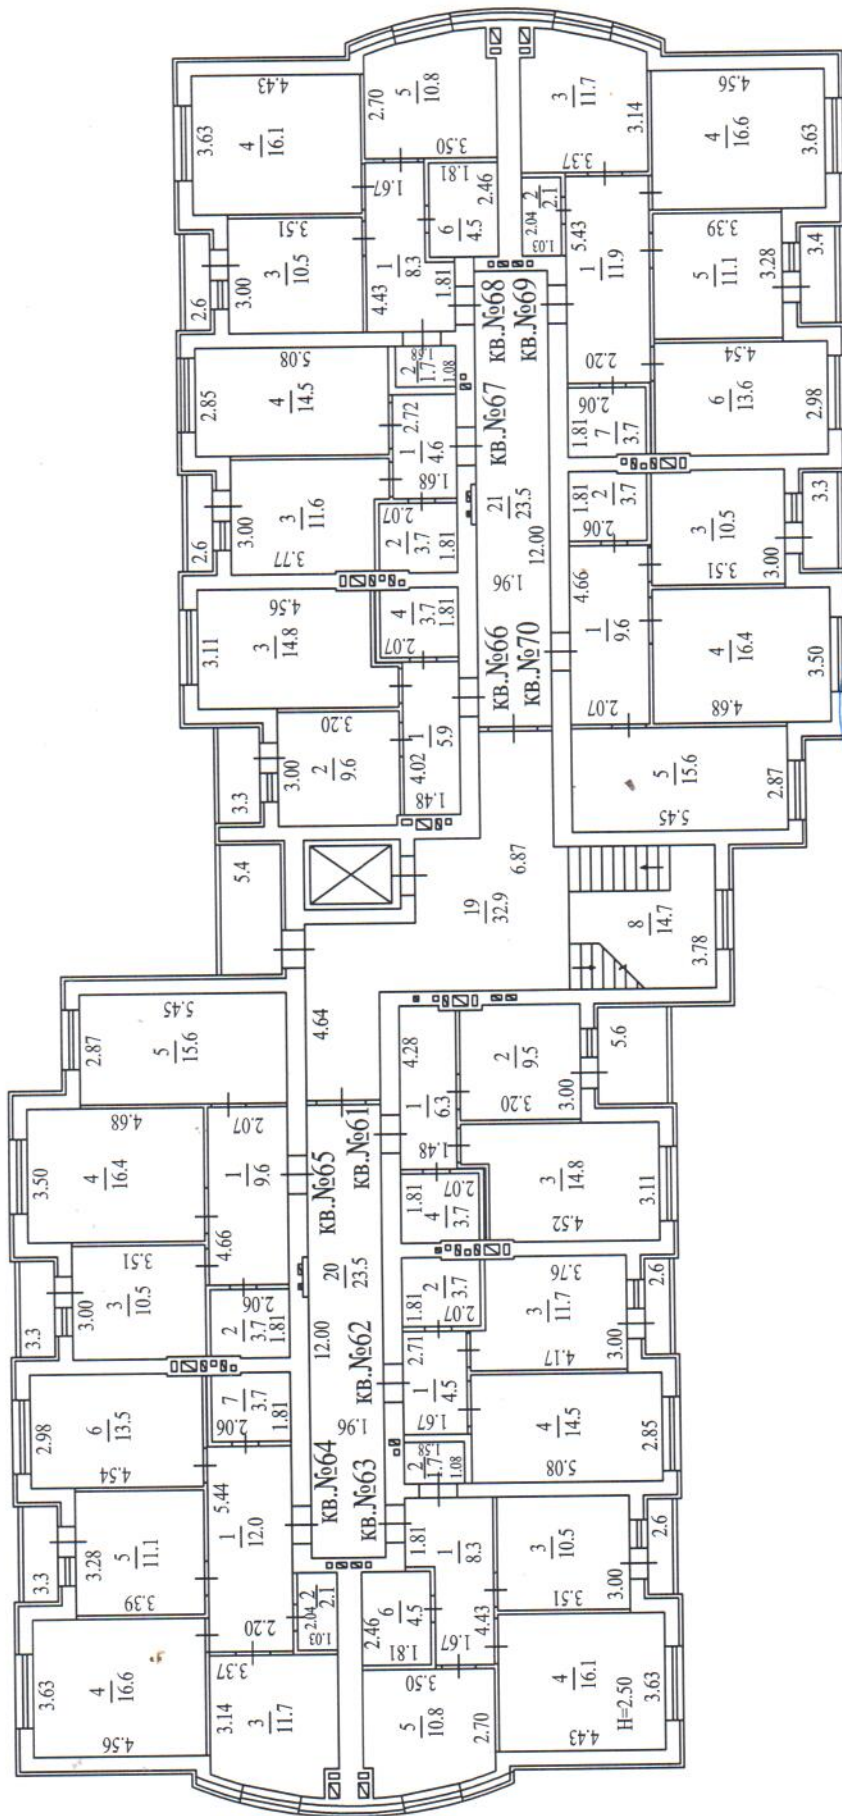

МУНИЦИПАЛЬНОЕ ПРЕДПРИЯТИЕ  
ИНВЕНТАРИЗАЦИЯ  
ОГРН 102840004905  
Г. САРАТОВ

ПОГАШЕНО

МУНИЦИПАЛЬНОЕ ПРЕДПРИЯТИЕ  
ИНВЕНТАРИЗАЦИЯ  
ОГРН 10284002202045  
Г. САРАТОВ  
№1  
ИНН 6450004905

19.02.2018

СПРАВКИ И ДОКУМЕНТЫ  
№2  
ИНН 6450004905


МУП "Городское бюро технической инвентаризации"  
г. Саратов

Посетный план  
Саратовская обл., Балаковский муниципальный район, город Балаково, ул. Коммунистическая, д.20, жилой дом "1Б"

Пл. кв.	Лист 8	Масштаб 1:200
Дата	Исполнитель	Подпись
10.08.2017	Техник	Ворогушина И.В.
	Гл. специалист	Заводского подразделения

Руководитель ЦП  
Буганкова О.Н.

ИННА

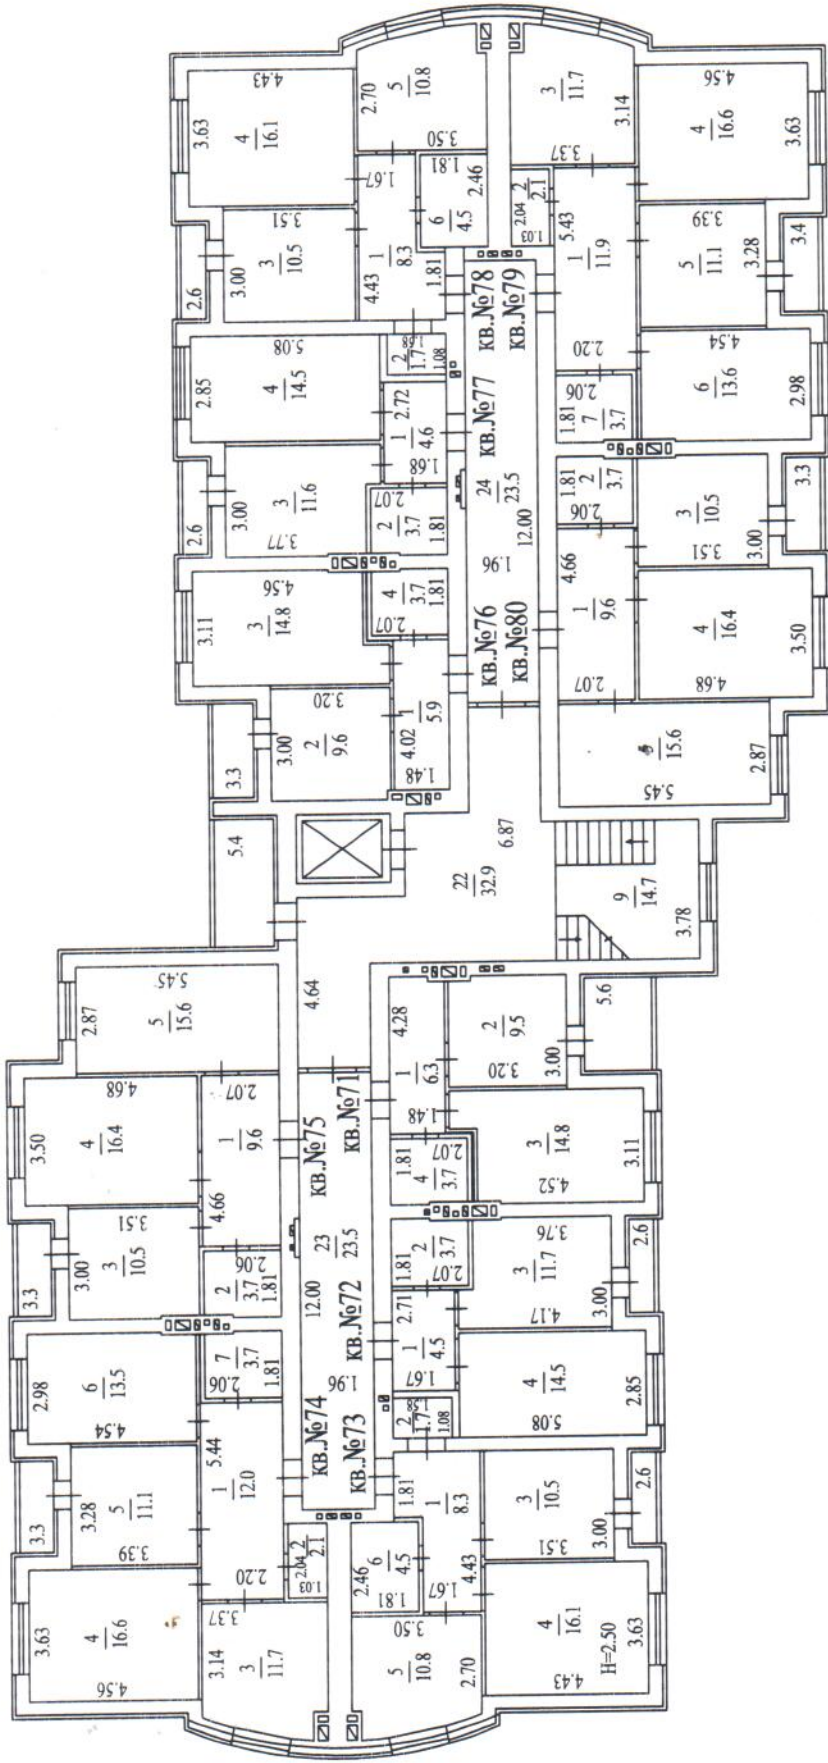


МУП "Городское бюро технической инвентаризации"  
г. Саратов

Потажный план  
Саратовская обл., Балаковский муниципальный район, город Балаково, ул.  
Коммунистическая, д.20, жилой дом "1В"

Пл. кв.	Лист 9	Масштаб 1:200
Дата 19.02.2018	Исполнитель Техник Друзь Н.И.	Подпись И. О.
	Гл. специалист	

Лит В - 8 этаж

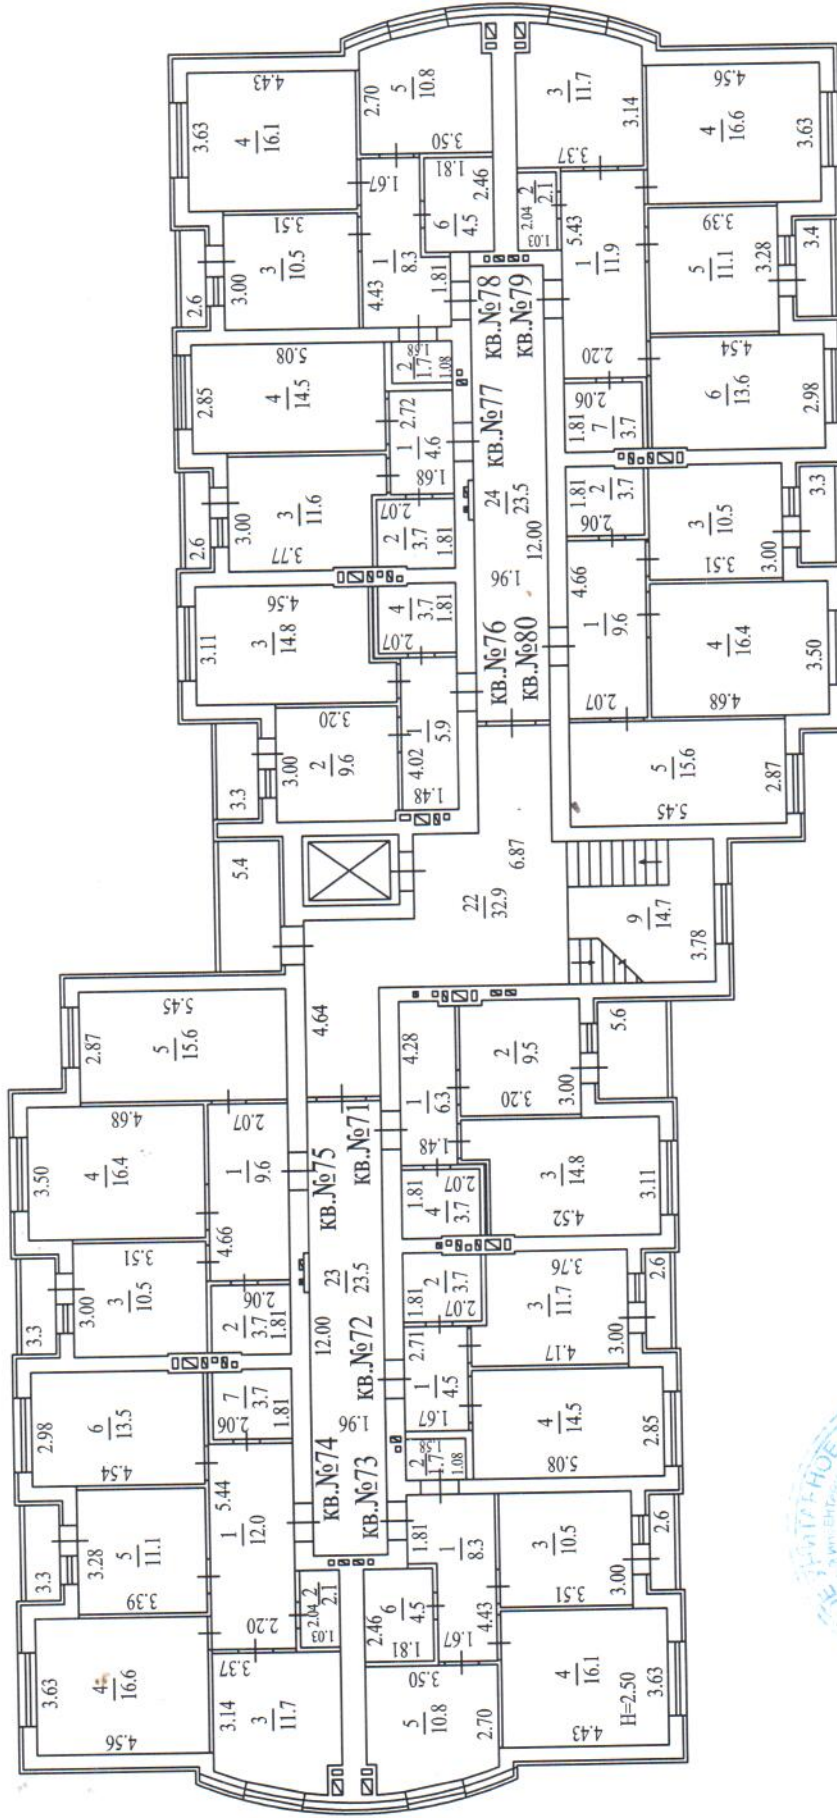


План № 2  
 Муниципальный район, Балаковский муниципальный район, город Балаково, ул. Саратовская обл., Саратовская обл., д.20, жилой дом "1В"  
 Коммунистическая

**СТАШЕНО**  
 19.07.2018  
 Подпись  
 Буганкова О.Н.

Масштаб 1:200	Лист 9	Масштаб 1:200
Подпись	Фамилия И. О.	Подпись
Ворогушина И.В.	Ворогушина И.В.	<i>И.В. Ворогушина</i>
Техник	Техник	<i>И.В. Ворогушина</i>
Гл. специалист	Гл. специалист	<i>И.В. Ворогушина</i>
КОВОДИТЕЛЬ	КОВОДИТЕЛЬ	<i>И.В. Ворогушина</i>
Заведующего подразделения	Заведующего подразделения	<i>И.В. Ворогушина</i>
ЯНИНА В.В.	ЯНИНА В.В.	<i>И.В. Ворогушина</i>


Пл. кв.  
 Дата  
 10.08.2017  
 Исполнитель  
 Фамилия И. О.  
 Ворогушина И.В.

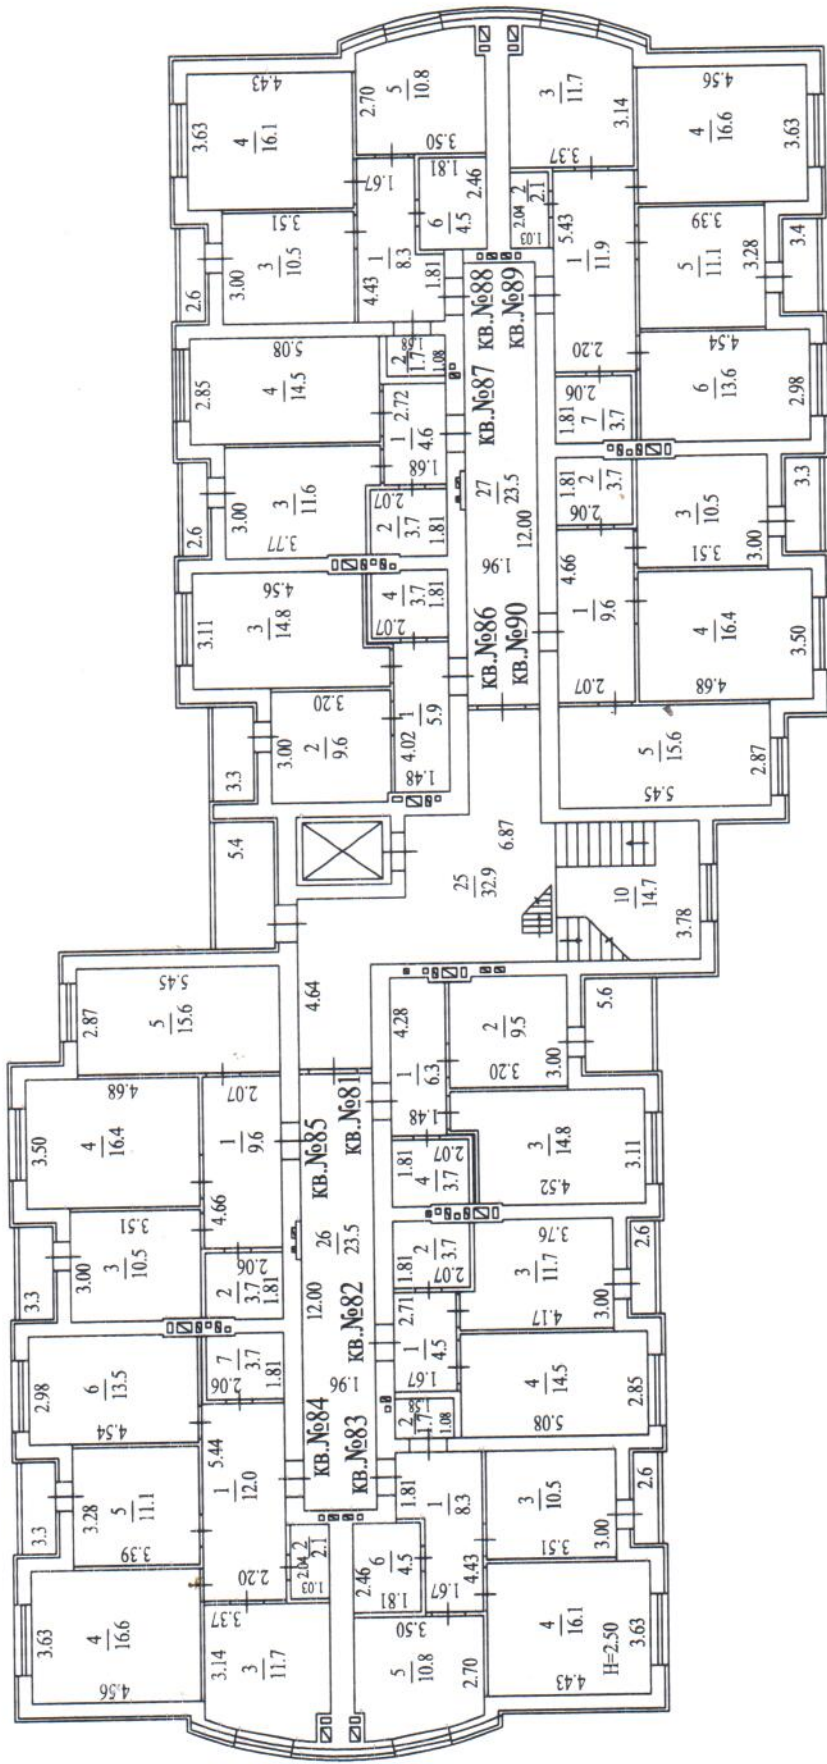

МУП "Городское бюро технической инвентаризации"  
г. Саратов

Позданный план  
Саратовская обл., Балаковский муниципальный район, город Балаково, ул.  
Коммунистическая, д.20, жилой дом "1В"

Пл. кв.	Лист 10	Масштаб 1:200
Дата 19.02.2018	Исполнитель Техник Друзь Н.И.	Подпись И. О. Друзь Н.И.
	Гл. специалист	

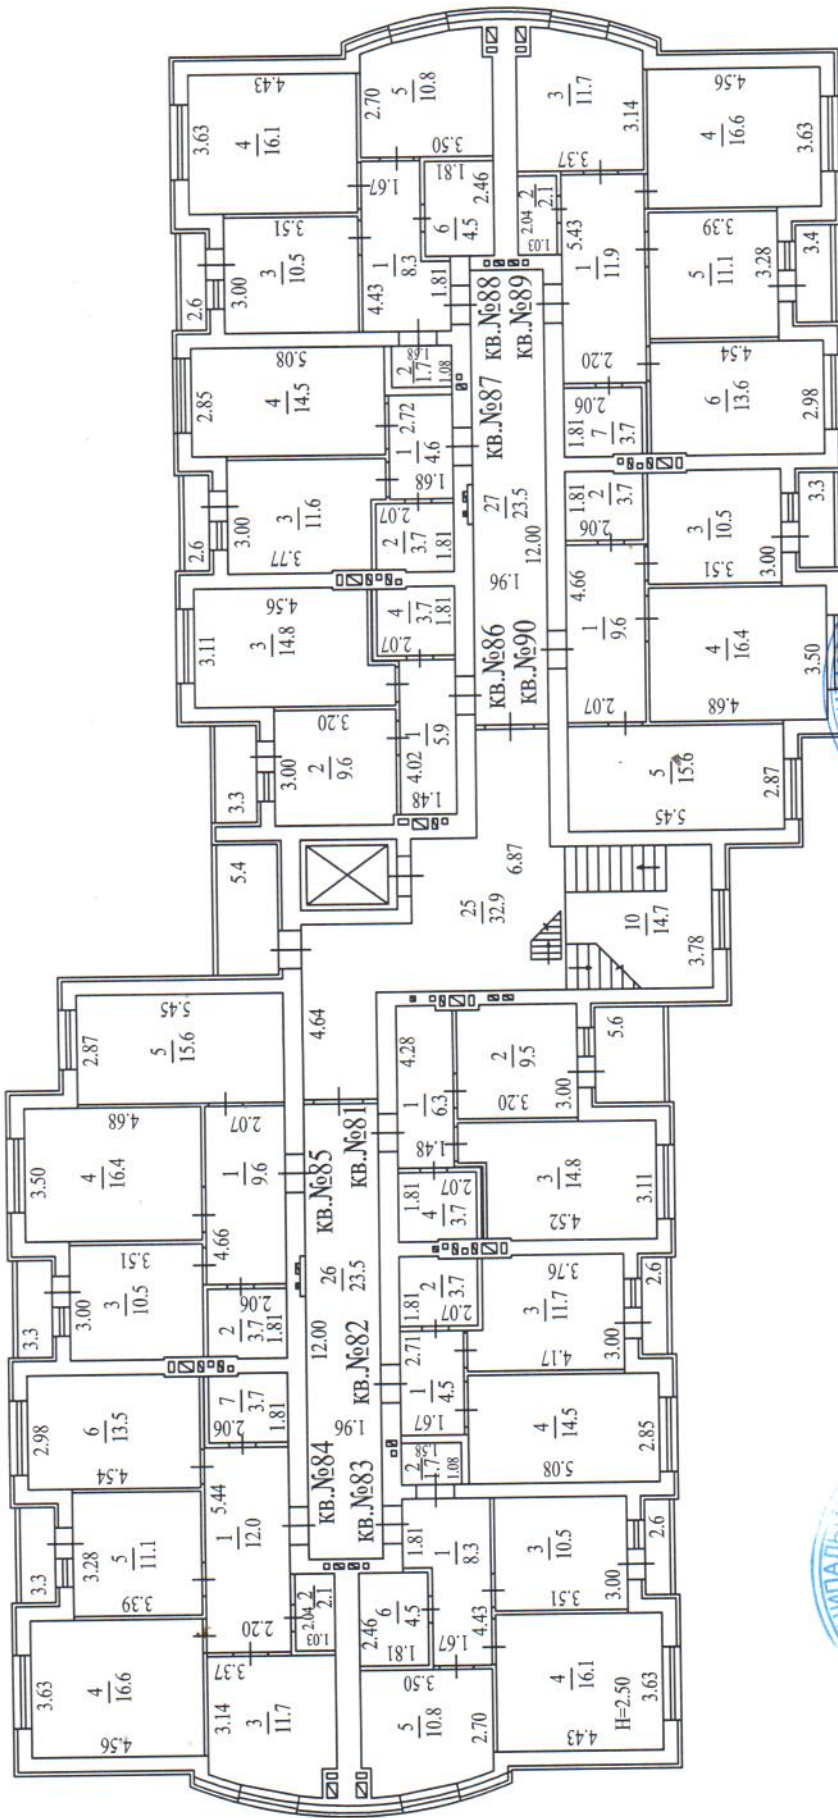

ИНИЦИАЛЫ И ФАМИЛИЯ  
 ДЛЯ СПРАВОК И ДОКУМЕНТОВ  
 №1  
 ИНН 6450004905  
 ГОРОДСКОЕ БЮРО ТЕХНИЧЕСКОЙ ИНВЕНТАРИЗАЦИИ  
 ГОР. САРАТОВ

**ПОДАШЕНО**

Дата 19.01.2018

Подпись *Буганкова О.Н.*

Лицеводитель ЦП  
 Буганкова О.Н.


МУП "Городское бюро технической инвентаризации"  
 г. Саратов

МУНИЦИПАЛЬНОЕ ГОРОДСКОЕ БЮРО ТЕХНИЧЕСКОЙ ИНВЕНТАРИЗАЦИИ  
 ДЛЯ СПРАВОК И ДОКУМЕНТОВ  
 №2  
 ИНН 6450004905  
 ГОРОДСКОЕ БЮРО ТЕХНИЧЕСКОЙ ИНВЕНТАРИЗАЦИИ  
 ГОР. САРАТОВ

Титульный план  
 Саратовская обл., Балаковский муниципальный район, город Балаково, ул.  
 Коммунистическая, д.20, жилой дом "1В"

Пл.кв.	Лист 10	Масштаб 1:200
Дата	Исполнитель	Подпись
10.08.2017	Техник	<i>Рывородкина И.В.</i>
	Гл. специалист	<i>Зависимова И.В.</i>

**Зависимова И.В.**

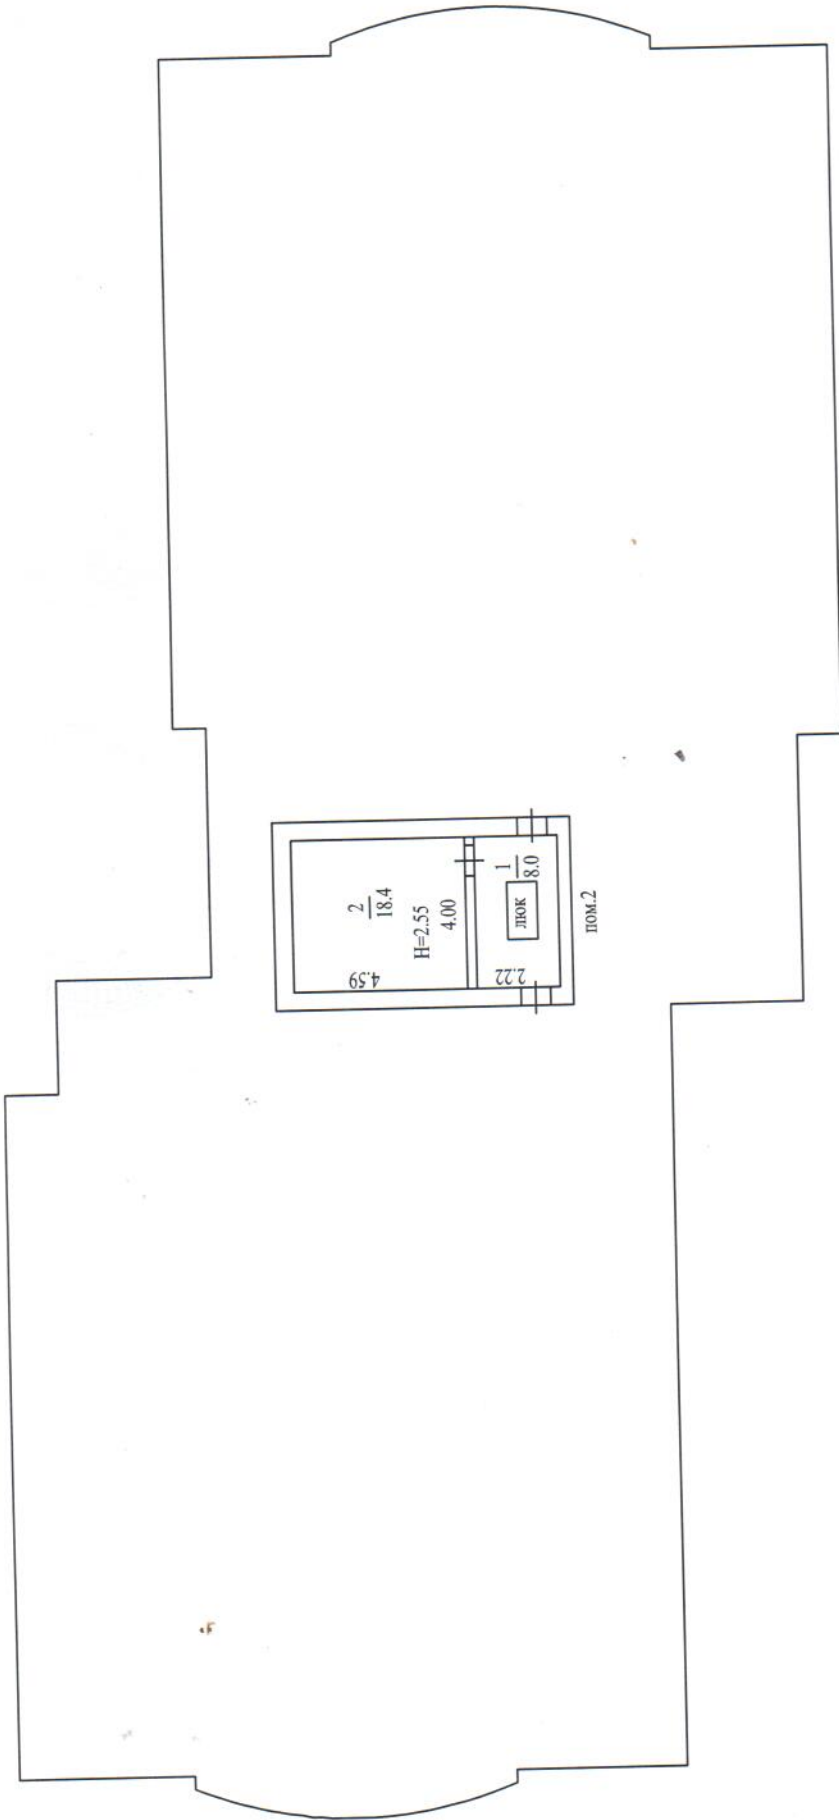

МУП "Городское бюро технической инвентаризации"  
г. Саратов

Дата	10.08.2017	Исполнитель	Фамилия И. О.	Лист 11	Масштаб
		Техник	Ворогушина И.В.		1:200
		Гл. специалист	ГЛУКОВОДИТЕЛЬ		
			ЗАВОДСКОГО ПОДРАЗДЕЛЕНИЯ		
			ЯНИНА И.В.		

ЯНИНА И.В.



Прошито и пронумеровано  
46 листов  
подпись \_\_\_\_\_

Руководитель ЦП  
Буганкова О.Н.



Прочитано и пронумеровано  
из 41 листов  
Подпись \_\_\_\_\_  
Ворожужина И.В.

Руководитель ЦП  
Буганкова О.Н.



ПОДАШЕНО

дата

19.02.2019

подпись

*[Signature]*