


Сведения об основных характеристиках объекта недвижимости

В Единый государственный реестр недвижимости внесены следующие сведения:

Здание			
(вид объекта недвижимости)			
Лист № 1	раздела 1	Всего листов раздела 1: 2	Всего листов выписки: 3
"22" марта 2018 г. № 64/ИСХ/18-251263			
Кадастровый номер: 64:40:010202:150			
Номер кадастрового квартала: 64:40:010202			
Дата присвоения кадастрового номера: 17.01.2018			
Ранее присвоенный государственный учетный номер: данные отсутствуют			
Адрес: Российская Федерация, Саратовская обл., Балаковский м.р-н, г.п. город Балаково, г. Балаково, ул. Коммунистическая, д. 20Г			
Площадь, м²: 7079,0			
Назначение: Многоквартирный дом			
Наименование: "Строительство жилого комплекса "Созвездие" 1- этап : Жилой дом "Г"			
Количество этажей, в том числе подземных этажей : 10, в том числе подземных 1			
Год ввода в эксплуатацию по завершении строительства: 2017			
Год завершения строительства: 2017			
Кадастровая стоимость, руб.: 12899201.20			
Кадастровые номера иных объектов недвижимости, в пределах которых расположен объект недвижимости: 64:40:010202:35; 64:40:010202:50			
Кадастровые номера помещений, машино-мест, расположенных в здании или сооружении: 64:40:010202:151, 64:40:010202:152, 64:40:010202:153, 64:40:010202:154, 64:40:010202:155, 64:40:010202:156, 64:40:010202:157, 64:40:010202:158, 64:40:010202:159, 64:40:010202:160, 64:40:010202:161, 64:40:010202:162, 64:40:010202:163, 64:40:010202:164, 64:40:010202:165, 64:40:010202:166, 64:40:010202:167, 64:40:010202:168, 64:40:010202:169, 64:40:010202:170, 64:40:010202:171, 64:40:010202:172, 64:40:010202:173, 64:40:010202:174, 64:40:010202:175, 64:40:010202:176, 64:40:010202:177, 64:40:010202:178, 64:40:010202:179, 64:40:010202:180, 64:40:010202:181, 64:40:010202:182, 64:40:010202:183, 64:40:010202:184, 64:40:010202:185, 64:40:010202:186, 64:40:010202:187, 64:40:010202:188, 64:40:010202:189, 64:40:010202:190, 64:40:010202:191, 64:40:010202:192, 64:40:010202:193, 64:40:010202:194, 64:40:010202:195, 64:40:010202:196, 64:40:010202:197, 64:40:010202:198, 64:40:010202:199, 64:40:010202:200, 64:40:010202:201, 64:40:010202:202, 64:40:010202:203, 64:40:010202:204, 64:40:010202:205, 64:40:010202:206, 64:40:010202:207, 64:40:010202:208, 64:40:010202:209, 64:40:010202:210, 64:40:010202:211, 64:40:010202:212, 64:40:010202:213, 64:40:010202:214, 64:40:010202:215, 64:40:010202:216, 64:40:010202:217, 64:40:010202:218, 64:40:010202:219, 64:40:010202:220, 64:40:010202:221, 64:40:010202:222, 64:40:010202:223, 64:40:010202:224, 64:40:010202:225, 64:40:010202:226, 64:40:010202:227, 64:40:010202:228, 64:40:010202:229, 64:40:010202:230, 64:40:010202:231, 64:40:010202:232, 64:40:010202:233, 64:40:010202:234, 64:40:010202:235, 64:40:010202:236, 64:40:010202:237, 64:40:010202:238, 64:40:010202:239, 64:40:010202:240, 64:40:010202:241, 64:40:010202:242, 64:40:010202:243, 64:40:010202:244, 64:40:010202:245, 64:40:010202:246, 64:40:010202:247, 64:40:010202:248, 64:40:010202:249, 64:40:010202:250, 64:40:010202:251, 64:40:010202:252, 64:40:010202:253, 64:40:010202:254, 64:40:010202:255, 64:40:010202:256, 64:40:010202:257, 64:40:010202:258, 64:40:010202:259, 64:40:010202:260, 64:40:010202:261, 64:40:010202:262, 64:40:010202:263, 64:40:010202:264, 64:40:010202:265, 64:40:010202:266, 64:40:010202:267, 64:40:010202:268, 64:40:010202:269, 64:40:010202:270, 64:40:010202:271, 64:40:010202:272, 64:40:010202:273, 64:40:010202:274, 64:40:010202:275, 64:40:010202:276, 64:40:010202:277, 64:40:010202:278, 64:40:010202:279, 64:40:010202:280, 64:40:010202:281, 64:40:010202:282, 64:40:010202:283, 64:40:010202:284, 64:40:010202:285, 64:40:010202:286, 64:40:010202:287, 64:40:010202:288, 64:40:010202:289, 64:40:010202:290, 64:40:010202:291, 64:40:010202:292, 64:40:010202:293, 64:40:010202:294, 64:40:010202:295, 64:40:010202:296, 64:40:010202:297, 64:40:010202:298, 64:40:010202:299, 64:40:010202:300, 64:40:010202:301, 64:40:010202:302, 64:40:010202:303, 64:40:010202:304, 64:40:010202:305, 64:40:010202:306, 64:40:010202:307, 64:40:010202:308, 64:40:010202:309, 64:40:010202:310, 64:40:010202:311, 64:40:010202:312, 64:40:010202:313, 64:40:010202:314, 64:40:010202:315, 64:40:010202:316, 64:40:010202:317, 64:40:010202:318, 64:40:010202:319, 64:40:010202:320, 64:40:010202:321, 64:40:010202:322, 64:40:010202:323, 64:40:010202:324, 64:40:010202:325, 64:40:010202:326, 64:40:010202:327, 64:40:010202:328, 64:40:010202:329, 64:40:010202:330, 64:40:010202:331, 64:40:010202:332, 64:40:010202:333, 64:40:010202:334, 64:40:010202:335, 64:40:010202:336, 64:40:010202:337, 64:40:010202:338, 64:40:010202:339, 64:40:010202:340			

Ведущий спец-эксперт	А. В. Шопинский	
полное наименование должности	инициалы, фамилия	подпись

Здание		
(вид объекта недвижимости)		
Лист № 2	раздела 1	Всего листов раздела 1: 2
		Всего листов выписки: 3
"22" марта 2018 г. № 64/ИСХ/18-251263		
Кадастровый номер:		64:40:010202:150
54		64:40:010202:207, 64:40:010202:208, 64:40:010202:209, 64:40:010202:210, 64:40:010202:211, 64:40:010202:212, 64:40:010202:213, 64:40:010202:214, 64:40:010202:215, 64:40:010202:216, 64:40:010202:217, 64:40:010202:218, 64:40:010202:219, 64:40:010202:220, 64:40:010202:221, 64:40:010202:222, 64:40:010202:223, 64:40:010202:224, 64:40:010202:225, 64:40:010202:226, 64:40:010202:227, 64:40:010202:228, 64:40:010202:229, 64:40:010202:230, 64:40:010202:231, 64:40:010202:232, 64:40:010202:233, 64:40:010202:234, 64:40:010202:235, 64:40:010202:236, 64:40:010202:237, 64:40:010202:238, 64:40:010202:239, 64:40:010202:240
Кадастровые номера объектов недвижимости, входящих в состав единого недвижимого комплекса, предприятия как имущественного комплекса:		
Сведения об отнесении жилого помещения к определенному виду жилых помещений специализированного жилищного фонда, к жилым помещениям наемного дома социального использования или наемного дома коммерческого использования:		
Статус записи об объекте недвижимости:		
Особые отметки:		
Получатель выписки:		
Сведения об объекте недвижимости имеют статус "актуальные"		
Местная СК 64.40. Сведения, необходимые для заполнения Раздела 2 "Сведения о зарегистрированных правах", отсутствуют.		
		
Ведущий спец-эксперт		А. В. Шопинский
полное наименование должности		инициалы, фамилия


Описание местоположения объекта недвижимости

Раздел 4 Лист 3

Здание	
(вид объекта недвижимости)	
Лист № 1	Всего листов раздела 4: 1
раздела 4	Всего листов выписки: 3
"22" марта 2018 г. № 64/ИСХ/18-251263	
Кадастровый номер: 64:40:010202:150	

Схема расположения объекта недвижимости на земельном(ых) участке(ах)

MapXtreme 2008 © SDK Developer License. © 2008 Pitney Bowes MapInfo Corporation.

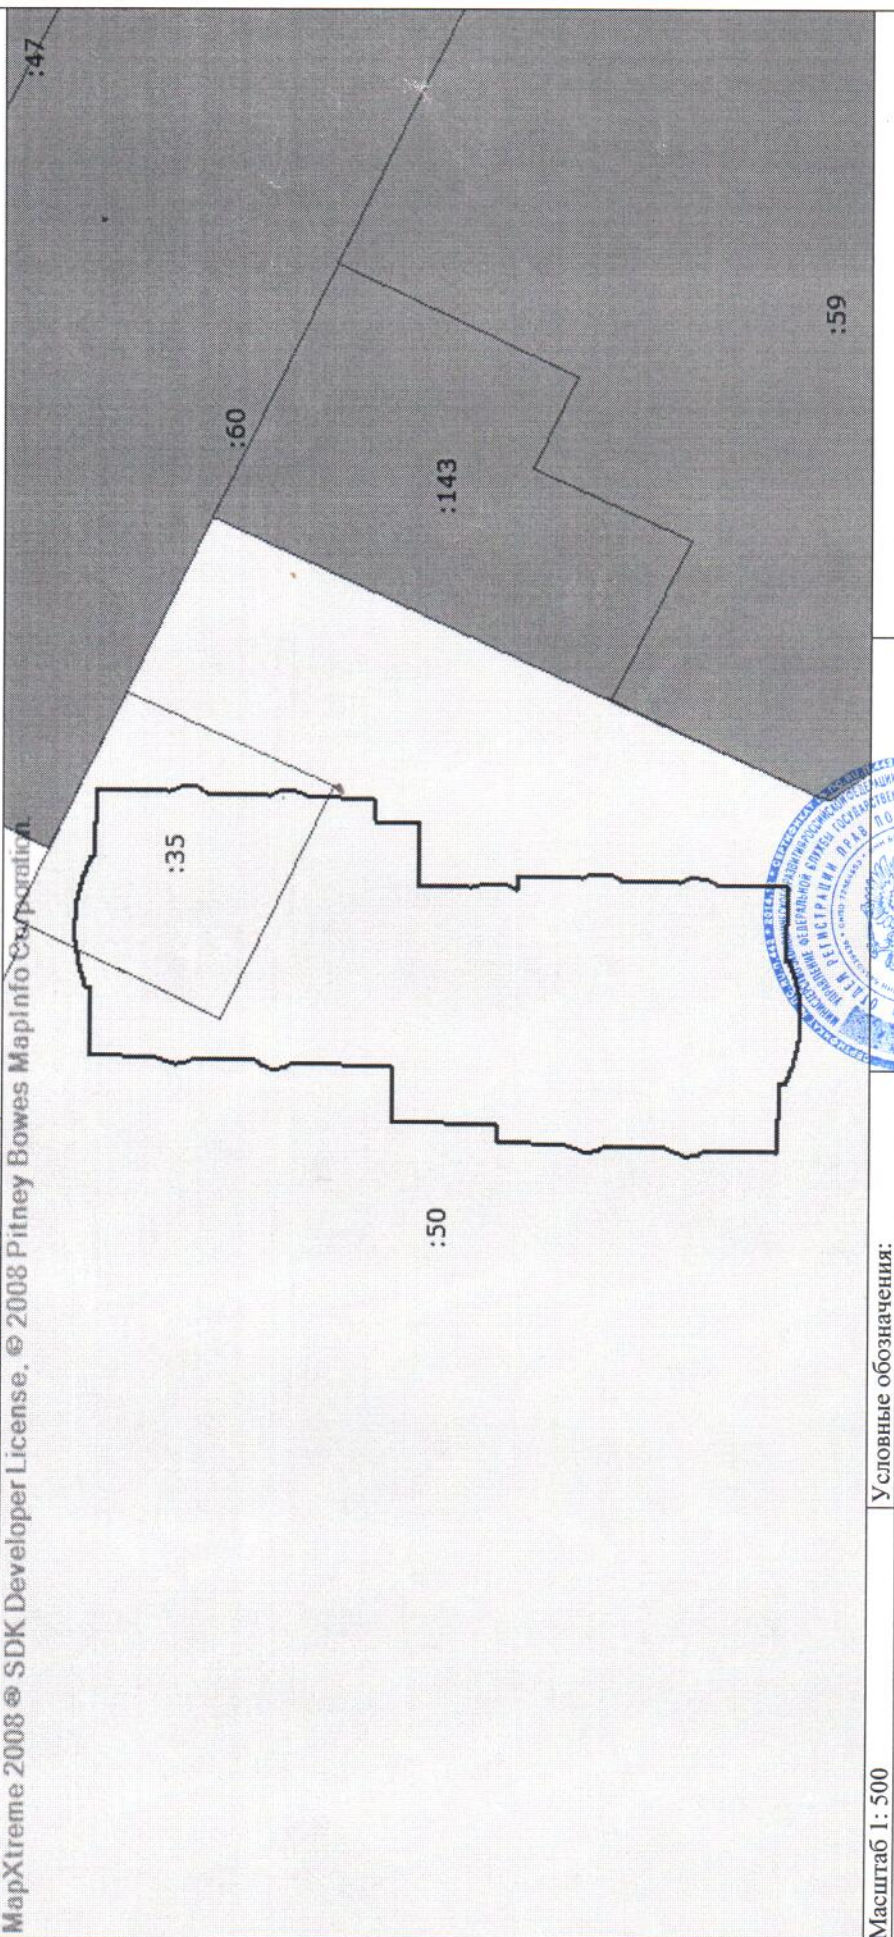

Масштаб 1: 500

Условные обозначения:

Ведущий спец-эксперт
полное наименование должности

А. В. Шопинский
инициалы, фамилия

