

Номер кадастрового квартала (кадастровых кварталов), в пределах которого (которых) расположен или планируется расположение объекта капитального строительства	76:23:061202
---	--------------

	Кадастровый номер реконструируемого объекта капитального строительства	-
3.1.	Сведения о градостроительном плане земельного участка	№ RU76301000-3205, утв. 25.06.2014, выдан ДАРТГ мэрии г. Ярославля
3.2.	Сведения о проекте планировки и проекте межевания территории	-
3.3.	Сведения о проектной документации объекта капитального строительства, планируемого к строительству, реконструкции, проведению работ сохранения объекта культурного наследия, при которых затрагиваются конструктивные и другие характеристики надёжности и безопасности объекта	-
4.	<p>Краткие проектные характеристики для строительства, реконструкции объекта капитального строительства, объекта культурного наследия, если при проведении работ по сохранению объекта культурного наследия затрагиваются конструктивные и другие характеристики надёжности и безопасности такого объекта:</p> <p style="text-align: center;"><b>площадь земельного участка – 1268 м<sup>2</sup>, общая площадь объекта – 1235,67 м<sup>2</sup>; количество этажей – 3; строительный объём – 5624,5 м<sup>3</sup>, в т.ч. подземной части – нет; количество очередей - 1</b></p>	
Наименование объекта капитального строительства, входящего в состав имущественного комплекса, в соответствии с проектной документацией:		
Общая площадь (кв. м):		Площадь участка (кв. м):
Объём (куб. м):		в том числе подземной части (куб. м):
Количество этажей (шт.):		Высота (м):
Количество подземных этажей (шт.):		Вместимость (чел.):
Площадь застройки (кв. м):		Количество апартаментов
Иные показатели:		
5.	Адрес (местоположение) объекта:	г. Ярославль, ул. Варакина, 7

6. Краткие проектные характеристики линейного объекта:

Категория (класс):

Протяжённость:

Мощность (пропускная способность, грузооборот, интенсивность движения):

Тип (КЛ, ВЛ, КВЛ), уровень напряжения линий электропередачи

Перечень конструктивных элементов, оказывающих влияние на безопасность:

Иные показатели:

Срок действия настоящего разрешения — до « 30 » июня 2016 г. в соответствии с проектом организации строительства согласно части 19 статьи 51 Градостроительного кодекса Российской Федерации

**Заместитель директора  
департамента – начальник  
управления земельных ресурсов  
департамента архитектуры и  
земельных отношений мэрии  
города Ярославля**

(должность уполномоченного лица органа,  
осуществляющего выдачу разрешения на  
строительство)

(подпись)

**Д.Т. Бараташвили**

(расшифровка подписи)

« 30 » октября 2015 г.

М. П.

№ 1

Действие настоящего разрешения  
продлено до «     » 20 г.


(должность уполномоченного лица органа,  
осуществляющего выдачу разрешения на  
строительство)

(подпись)

(расшифровка подписи)

«     » 20 г.

М. П.

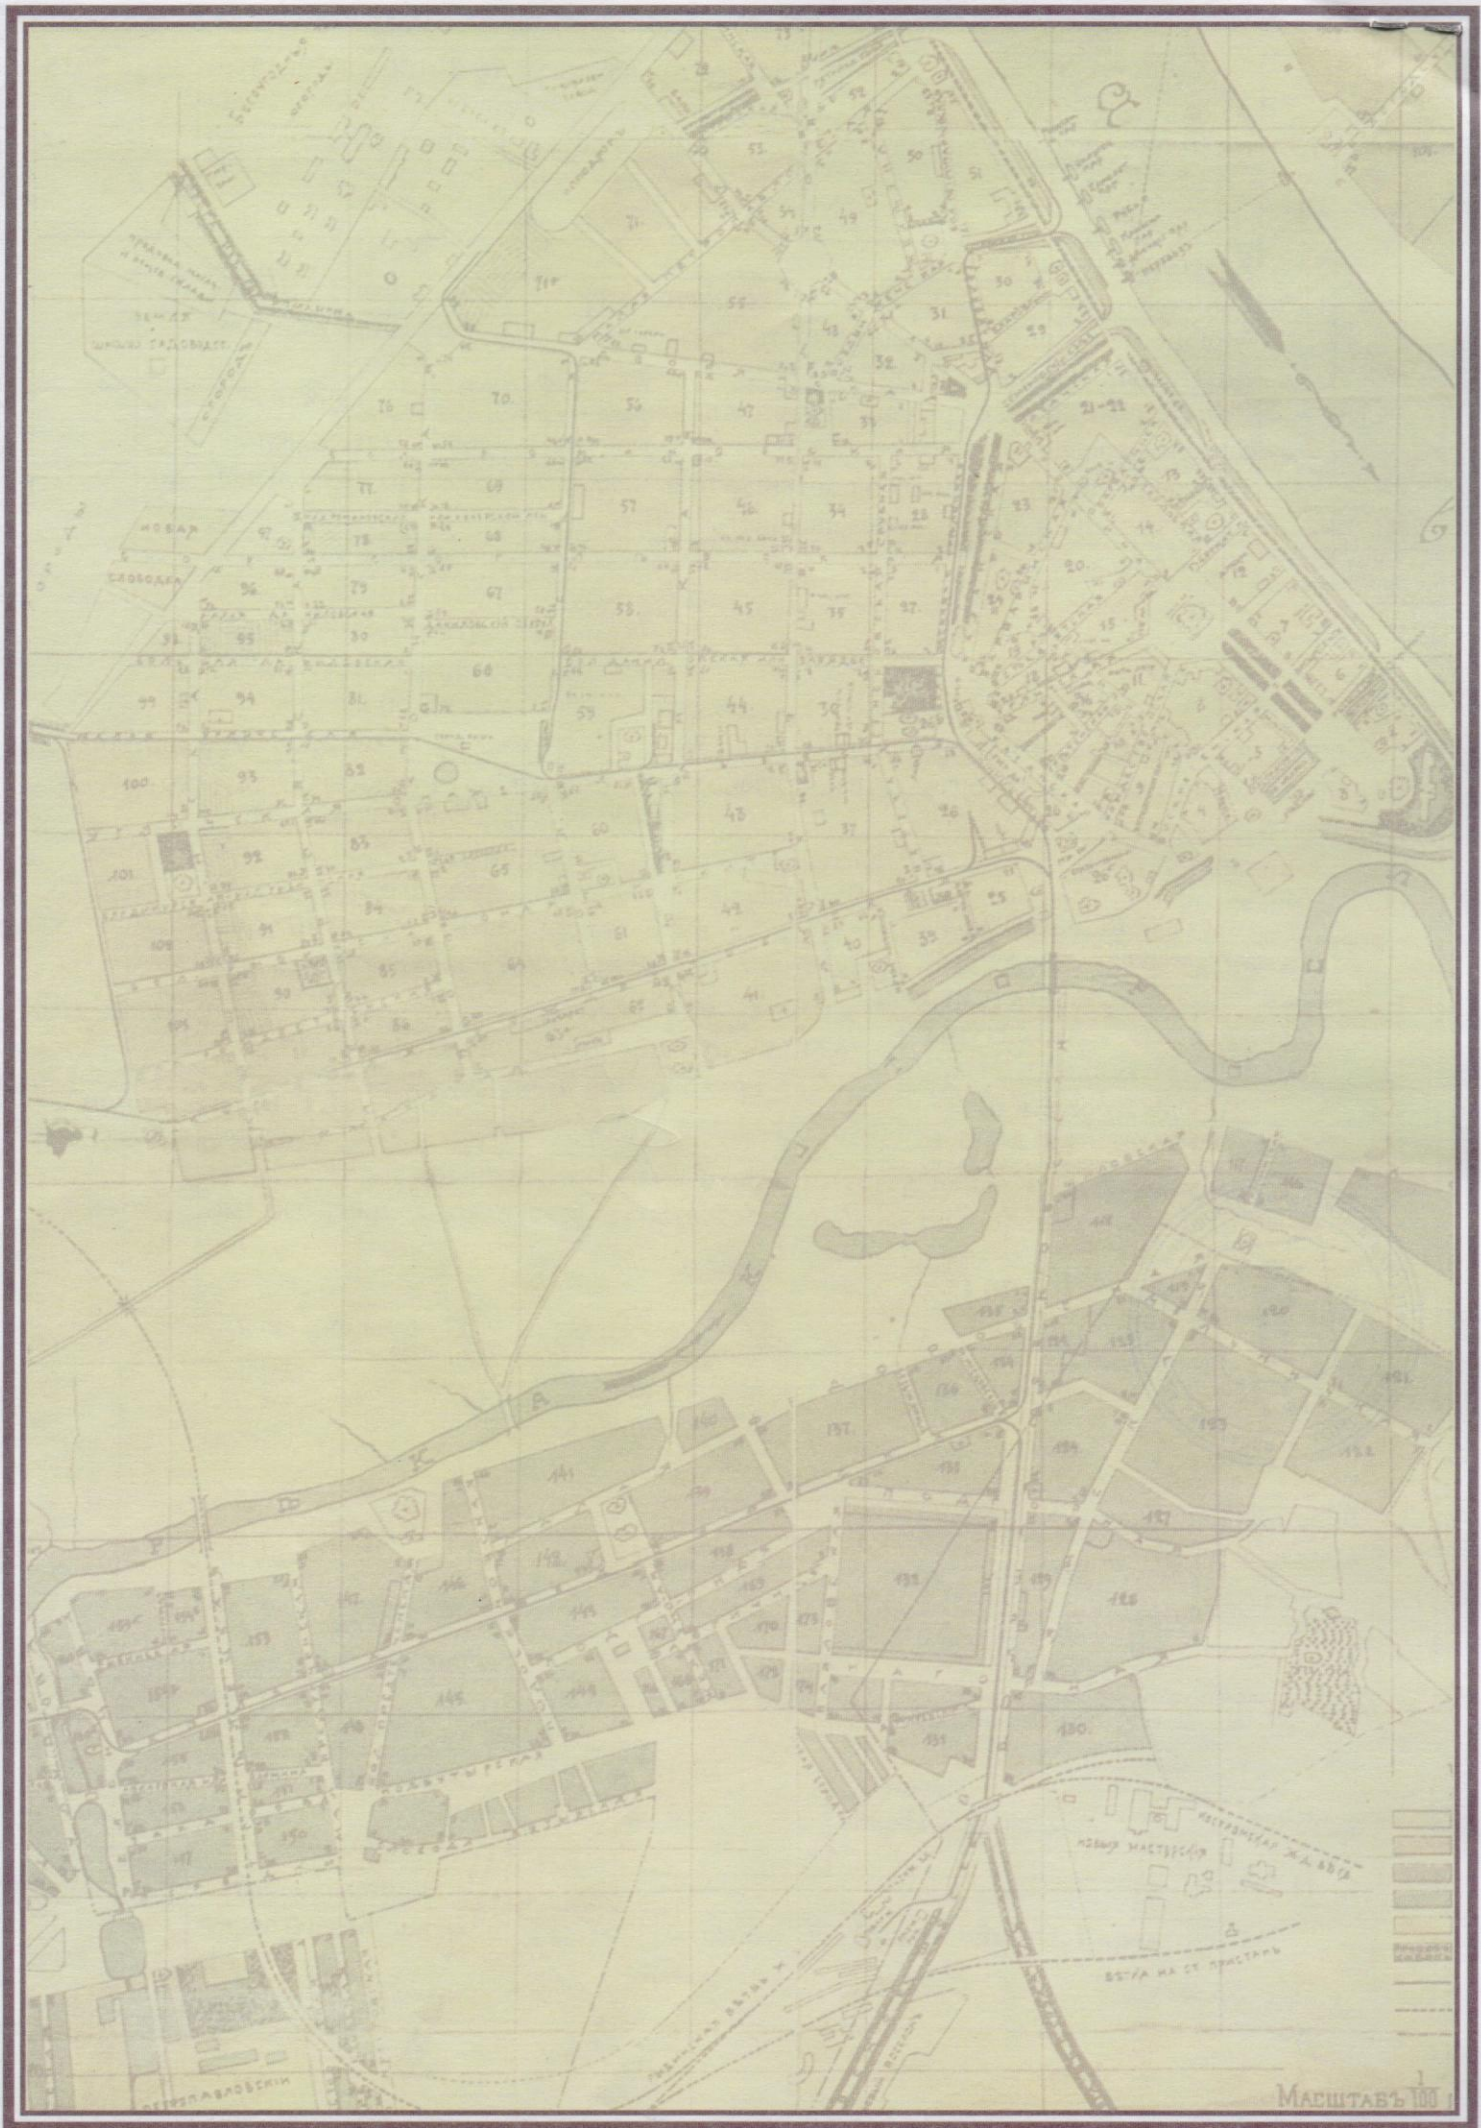



М Э Р И Я  
Г О Р О Д А  
Я Р О С Л А В Л Я

Кому: **Обществу с ограниченной ответственностью**

(наименование застройщика)

**«Строительная компания «Интелл»,**

(фамилия, имя, отчество – для граждан,

**150000, г. Ярославль,**

полное наименование организации – для юридических лиц),

**пр-т Ленина, д. 61, оф. 506**

его почтовый индекс и адрес, адрес электронной почты)

## РАЗРЕШЕНИЕ на строительство

Дата 30.10.2015

№ 76-301000- 600 -2015

### Департамент архитектуры и земельных отношений

(наименование уполномоченного федерального органа исполнительной власти, или органа исполнительной власти субъекта Российской Федерации, или органа

**мэрии города Ярославля,**

местного самоуправления, осуществляющего выдачу разрешения на строительство, Государственная корпорация по атомной энергии «Росатом»)

в соответствии со статьёй 51 Градостроительного кодекса Российской Федерации, разрешает:

1.	Строительство объекта капитального строительства:	
2.	Наименование объекта капитального строительства (этапа) в соответствии с проектной документацией	<b>Жилой дом с инженерными коммуникациями</b>
	Наименование организации, выдавшей положительное заключение экспертизы проектной документации и в случаях, предусмотренных законодательством Российской Федерации, реквизиты приказа об утверждении положительного заключения государственной экологической экспертизы	<b>Не требуется</b>
	Регистрационный номер и дата выдачи положительного заключения экспертизы проектной документации и в случаях, предусмотренных законодательством Российской Федерации, реквизиты приказа об утверждении положительного заключения государственной экологической экспертизы	<b>Не требуется</b>
3.	Кадастровый номер земельного участка (земельных участков), в пределах которого (которых) расположен или планируется расположение объекта капитального строительства	<b>76:23:061202:11</b>

МАСШТАБ: 1:100