



ВЕДОМОСТЬ ЖИЛЫХ И ОБЩЕСТВЕННЫХ ЗДАНИЙ И СООРУЖЕНИЙ

Номер на плане	Наименование и обозначение	Этажность	Количество		Площадь, м2		Строительный объем, м3	
			Этажей	Квартир	Застройки	Общая нормируемая с балконами	Здания	Всего
1	Жилой дом №1 с офисами	17, 20, 23, 26	1					
2	Жилой дом №2 с офисами	18, 24, 32	1					
3	Подборная стена							
4	Подземная автостоянка на 132 машиноместа							
5	ТП							
6	Открытая автостоянка на 123 машиноместа							
7	Площадь для сбора мусора							

ВЫКОПИРОВКА ИЗ СИТУАЦИОННОГО ПЛАНА г. ЕКАТЕРИНБУРГА

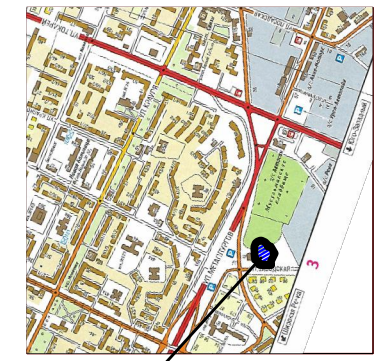

Площадка проектируемого строительства

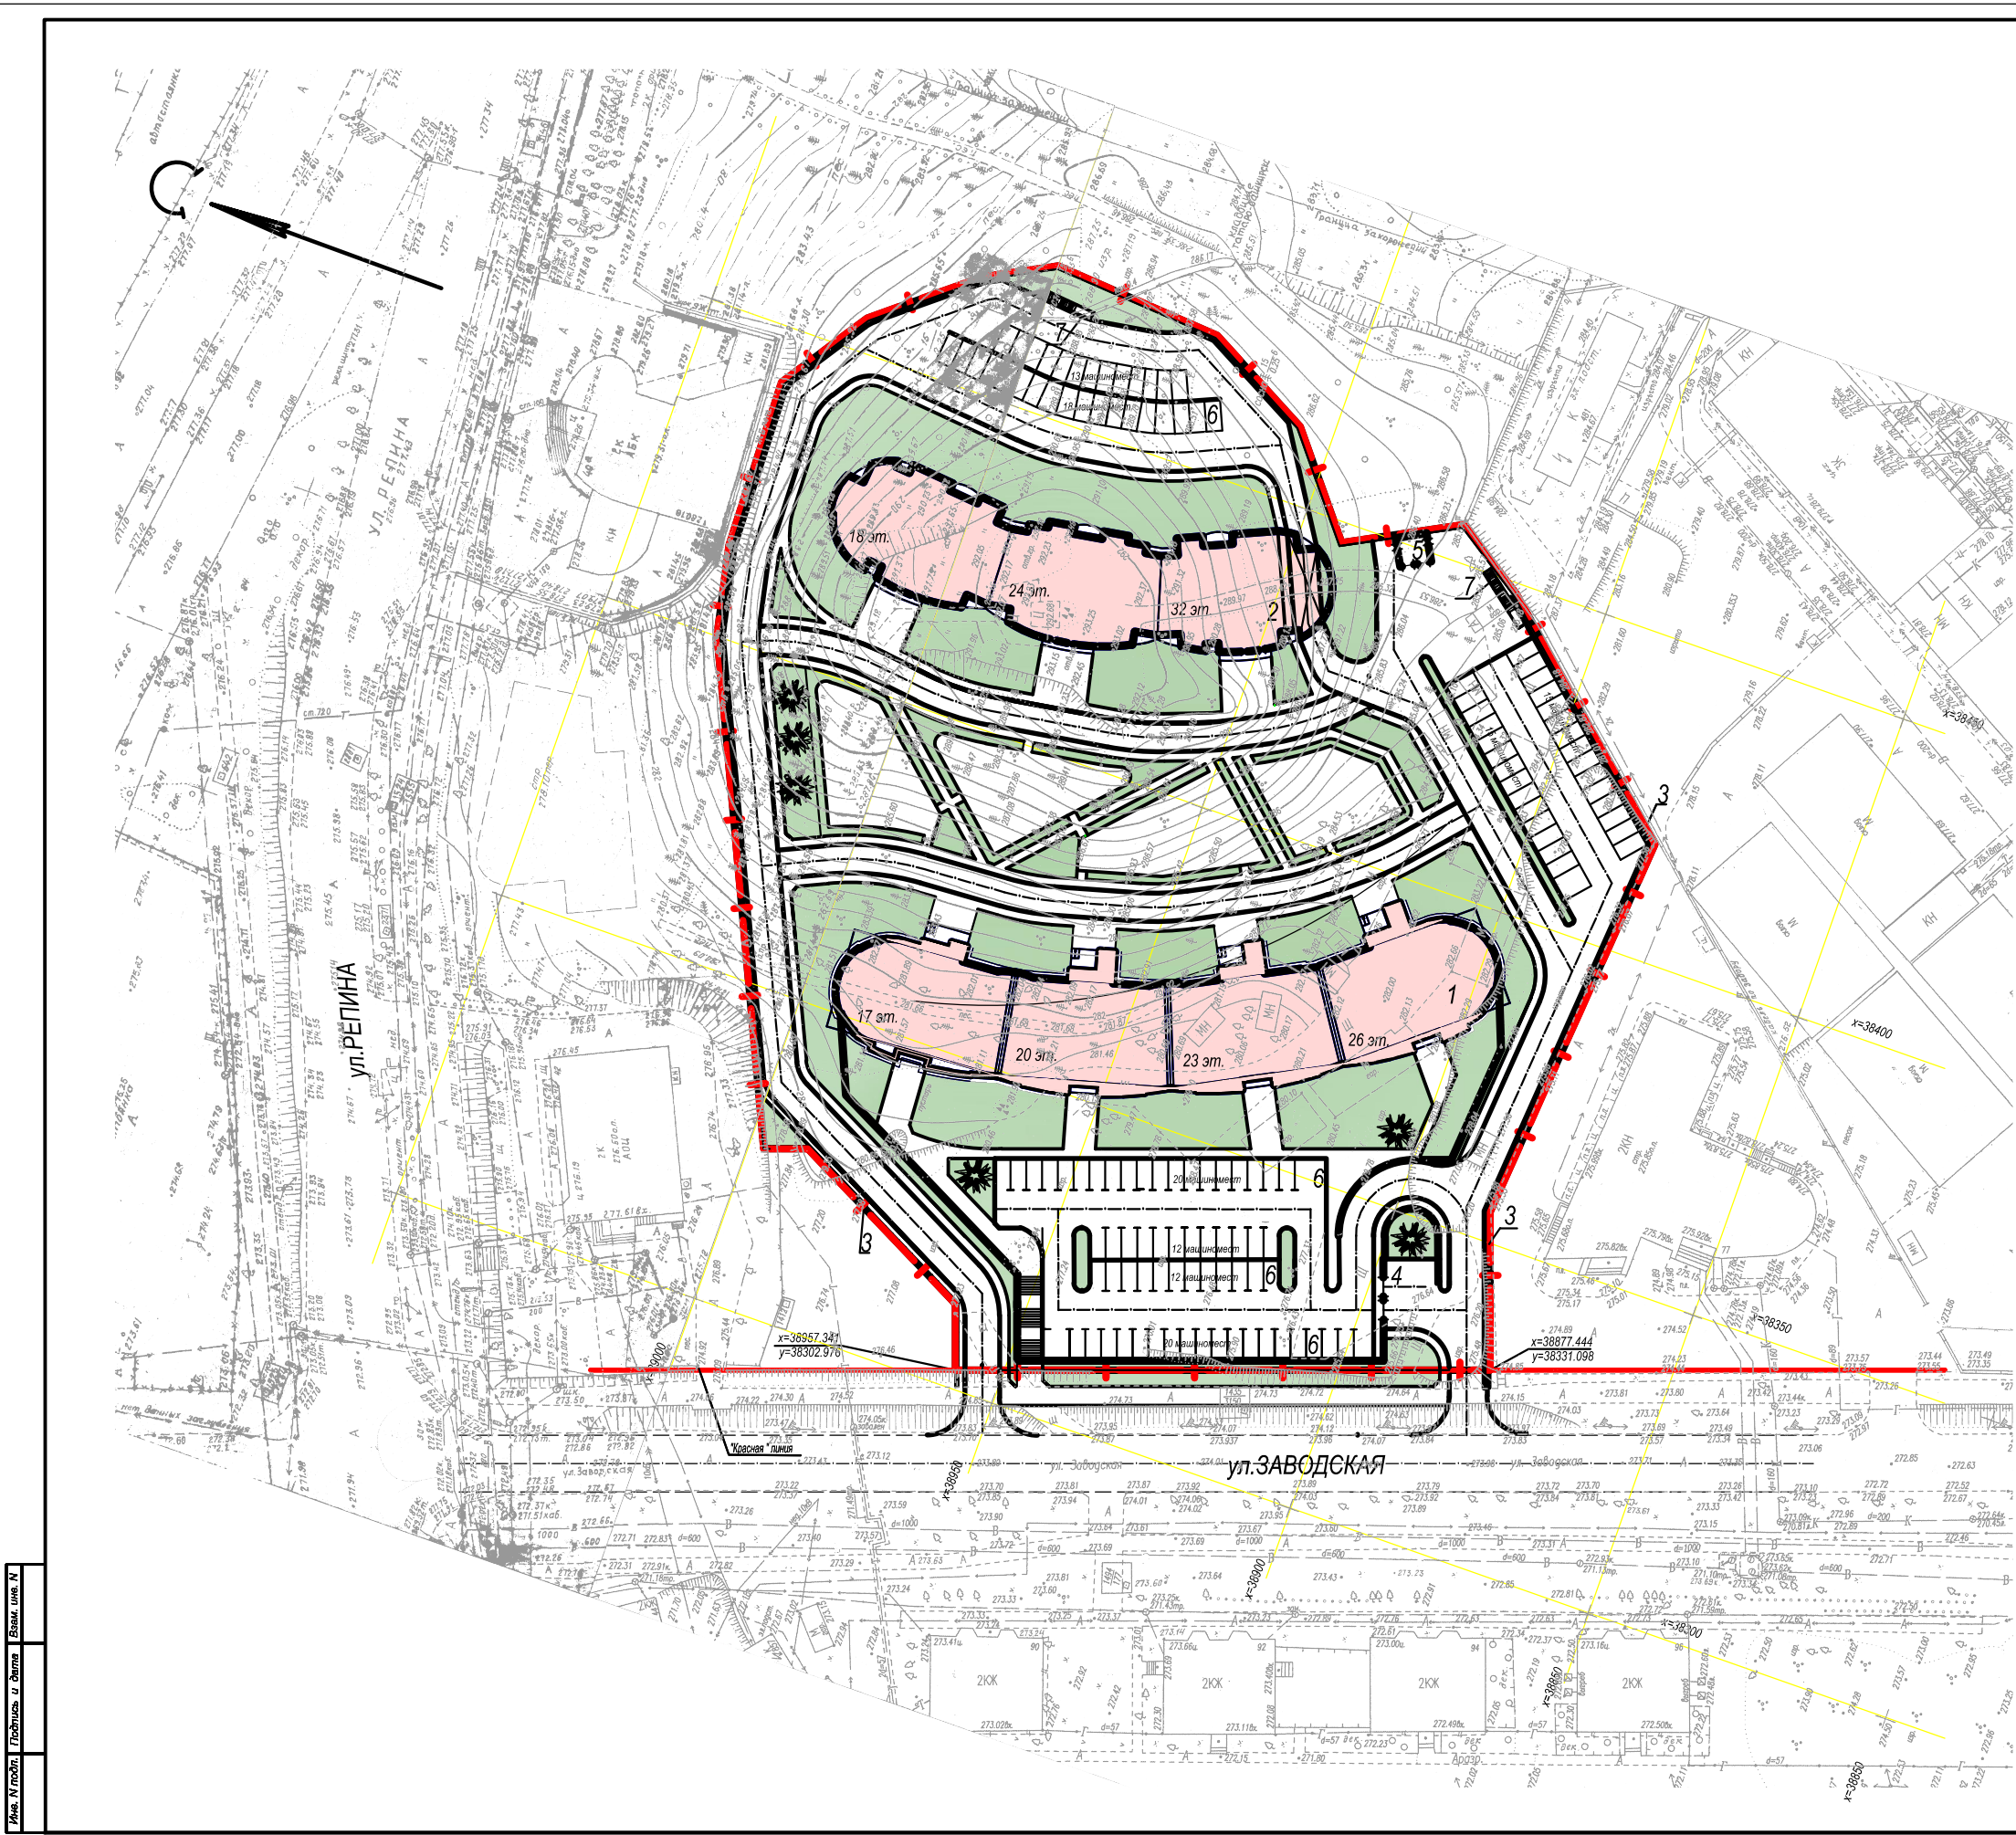

					-00-ГП			
					Многоэтажные жилые дома с офисами по ул.Репина-Заводская в Верх-Исетском районе г. Екатеринбург.			
Изм.	Кол.	Лист	Изд.	Подп.	Дата	Страна	Лист	Листов
						Э	1	1
И.контр.						Выкопировка из ситуационного плана г. Екатеринбург		
Гл. спец.						ООО "УралПроектКомплекс"		
Проект.						Схема генплана М 1:500		
Исполн.								

Мас. 1:5000. Подпись и дата. Стр. 1 из 1.