

Выписка из Единого государственного реестра недвижимости об основных характеристиках и зарегистрированных правах на объект недвижимости

Сведения об основных характеристиках объекта недвижимости

В Единый государственный реестр недвижимости внесены следующие сведения:

Раздел 1 Лист 1

Здание			
вид объекта недвижимости			
Лист № 1 раздела 1	Всего листов раздела 1: 1	Всего разделов: 3	Всего листов выписки: 3
25.11.2021г.	Кадастровый номер: 34:35:030214:8480		
	Номер кадастрового квартала: 34:35:030214		
	Дата присвоения кадастрового номера: 18.06.2021		
	Ранее присвоенный государственный учетный номер: Данные отсутствуют		
	Адрес: Россия, обл. Волгоградская, г. Волжский, пр-кт. им Ленина, д. 369а		
	Площадь, м2: 1184,8		
	Назначение: Жилое		
	Наименование: Многоквартирный дом		
	Количество этажей, в том числе подземных этажей: 4, в том числе подземных 1		
	Год ввода в эксплуатацию по завершении строительства: данные отсутствуют		
	Год завершения строительства: 2021		
	Кадастровая стоимость, руб.: 18303051,7		
	Кадастровые номера иных объектов недвижимости, в предметах которых расположен объект недвижимости: 34:35:030214:92		
	Кадастровые номера помещений, машино-мест, расположенных в здании или сооружении: данные отсутствуют		
	Виды разрешенного использования: данные отсутствуют		
	Статус записи об объекте недвижимости: Сведения об объекте недвижимости имеют статус "актуальные"		
	Особые отметки: Сведения о необходимых для заполнения раздела 5 - План расположения помещения, машино-места на этаже (плане этажа), отсутствуют		
	Получатель выписки: Агафонов Семён Владимирович, действующий(ая) на основании документа "Решение" от имени заявителя Общества с ограниченной ответственностью "БМ", 3435069437		

**ГОСУДАРСТВЕННЫЙ
РЕГИСТРАТОР**

КИСЕЛЕВ А.В.

полное наименование должности



подпись

инициалы, фамилия

М.П.

Выписка из Единого государственного реестра недвижимости об основных характеристиках и зарегистрированных правах на объект недвижимости
Сведения о зарегистрированных правах

Здание			
вид объекта недвижимости			
Лист № 1 раздела 2	Всего листов раздела 2: 1	Всего разделов: 3	Всего листов выписки: 3
25.11.2021г			
Кадастровый номер:		34:35:030214:8480	

1	Правообладатель (правообладатели):	1.1	Общество с ограниченной ответственностью "ЪМ", ИНН: 3435069437, ОГРН: 1053435004094
2	Вид, номер, дата и время государственной регистрации права:	2.1	Собственность 34:35:030214:8480-34/109/2021-1 08.07.2021 18:29:59
4	Ограничение прав и обременение объекта недвижимости:		не зарегистрировано
5	Заявленные в судебном порядке права требования:		данные отсутствуют
6	Сведения о возражении в отношении зарегистрированного права:		данные отсутствуют
7	Сведения о наличии решения об изъятии объекта недвижимости для государственных и муниципальных нужд:		данные отсутствуют
8	Сведения о невозможности государственной регистрации без личного участия правообладателя или его законного представителя:		данные отсутствуют
9	Правопритязания и сведения о наличии поступивших, но не рассмотренных заявлений о проведении государственной регистрации права (перехода, прекращения права), ограничения права или обременения объекта недвижимости, сделки в отношении объекта недвижимости:		отсутствуют

**ГОСУДАРСТВЕННЫЙ
РЕГИСТРАТОР
ХИСЕЛЕВ А.В.**




Полное наименование должности	Подпись	Инициалы, фамилия
	М.П.	

Выписка из Единого государственного реестра недвижимости об основных характеристиках и зарегистрированных правах на объект недвижимости
Описание местоположения объекта недвижимости

Здание			
Вид объекта недвижимости			
Лист № 1 раздела 4	Всего листов раздела 4: 1	Всего разделов: 3	Всего листов выписки: 3
25.11.2021г.			
Кадастровый номер:		34:35:030214:8480	

Схема расположения объекта недвижимости (части объекта недвижимости) на земельном участке(ах)

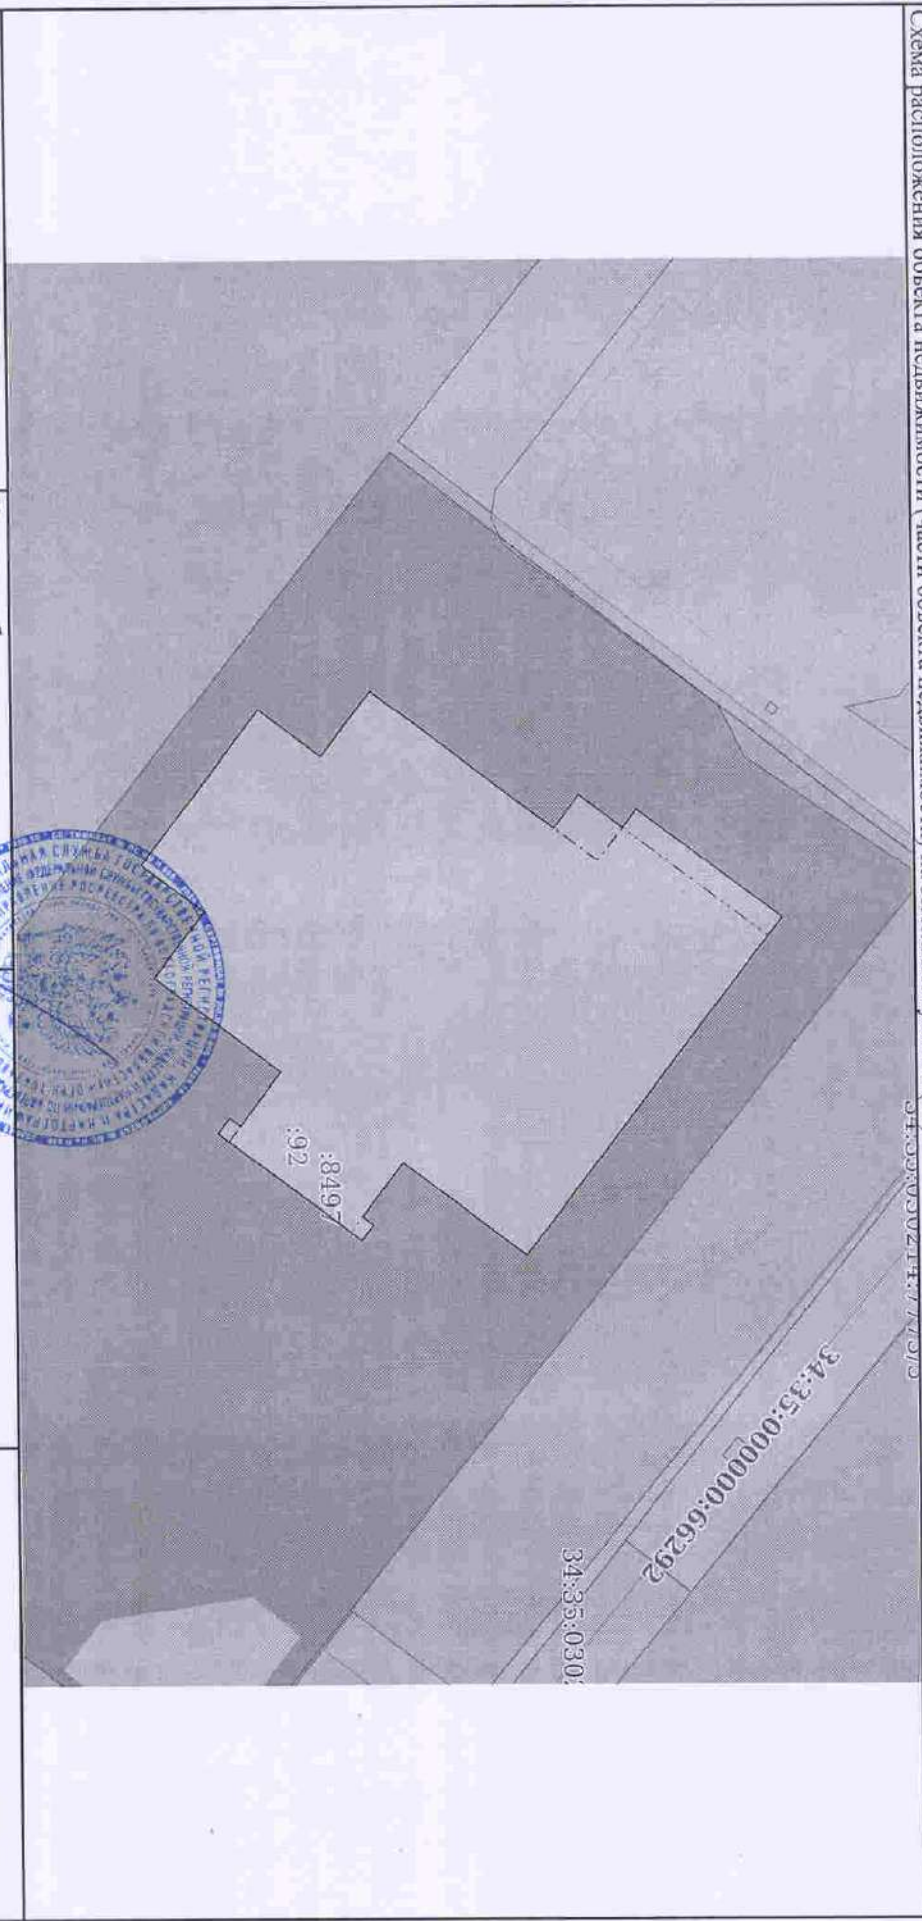

Масштаб 1:300

Условные обозначения:

РЕГИСТРАТОР

Киселев А.В.

Полное наименование должности

Подпись

М.П.

Инициалы, фамилия

