



7 ЭТАЖ Н=3.00

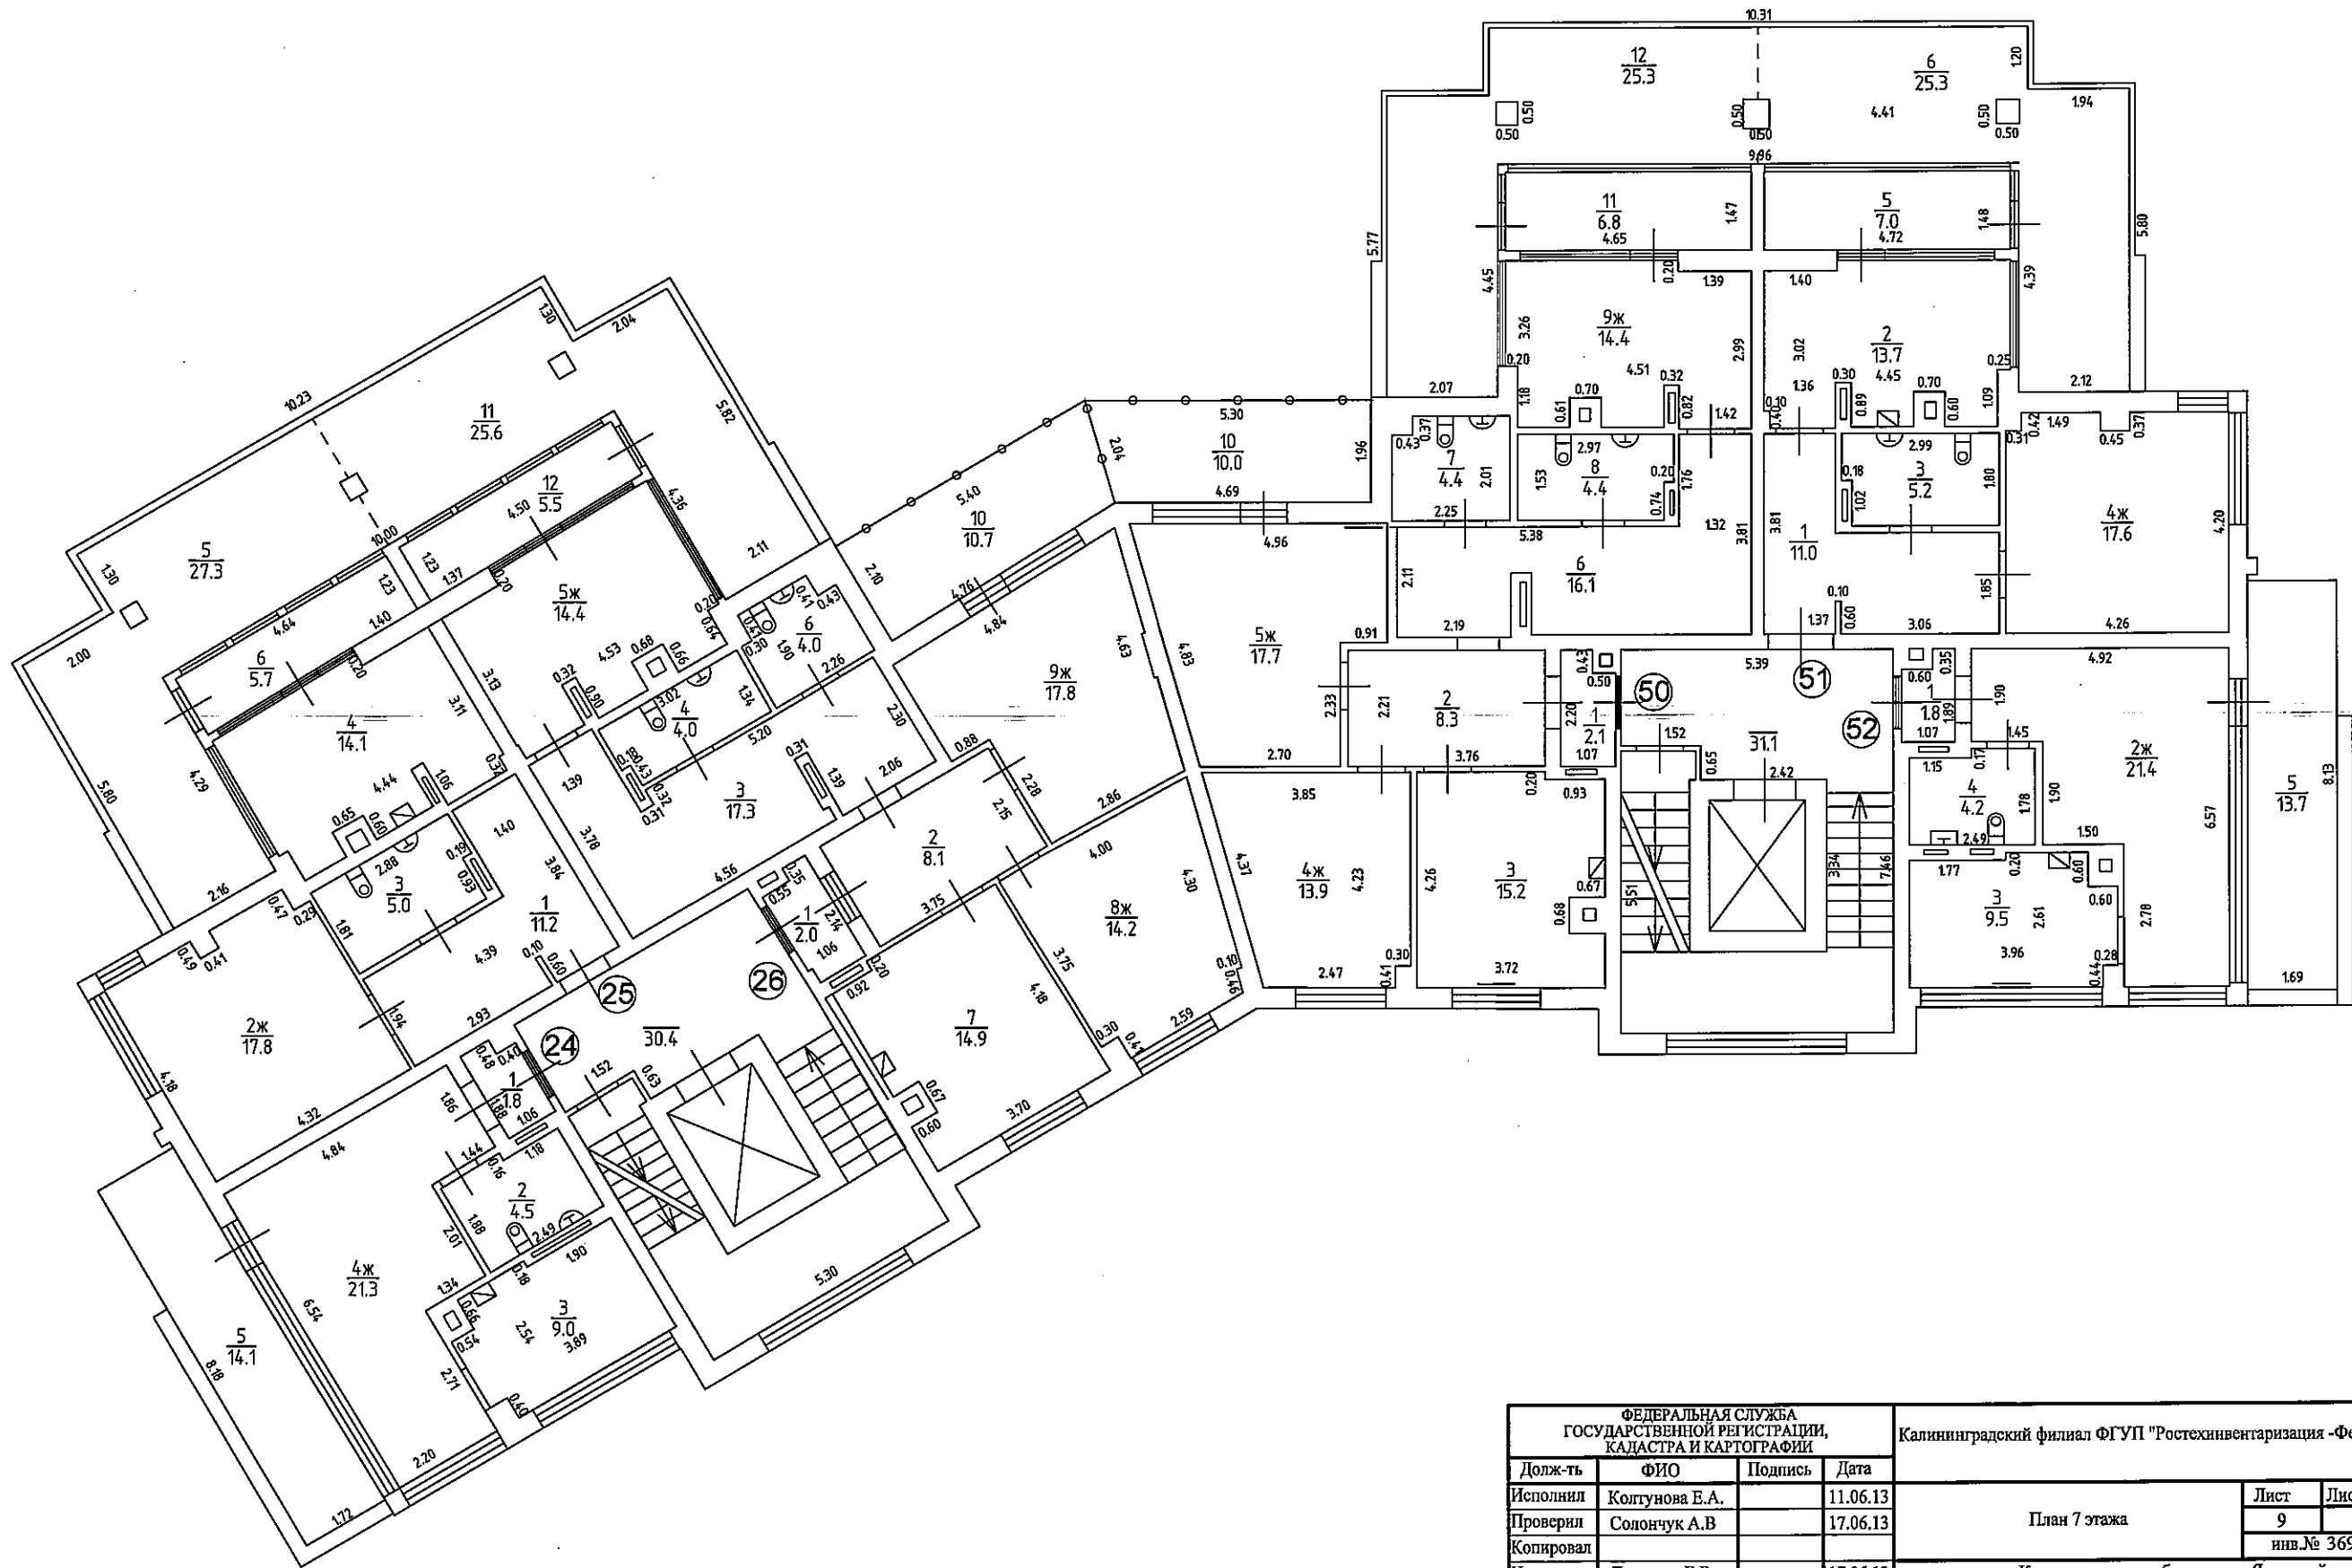


ФЕДЕРАЛЬНАЯ СЛУЖБА ГОСУДАРСТВЕННОЙ РЕГИСТРАЦИИ, КАДАСТРА И КАРТОГРАФИИ				Калининградский филиал ФГУП "Ростехинвентаризация - Федеральное БТИ"			
Долж-ть	ФИО	Подпись	Дата				
Исполнил	Колгунова Е.А.		11.06.13	План 7 этажа	Лист	Листов	Масштаб
Проверил	Солончук А.В.		17.06.13		9	9	1:100
Копировал					инв.№ 3697		
Нач.отдела	Дроздова Е.В.		17.06.13	Калининградская область, пгт. Янтарный, ул. Парковая аллея, дом №2 литер А			
Начальник ПУ	Король Н.Ю.						

6 ЭТАЖ Н=3.00

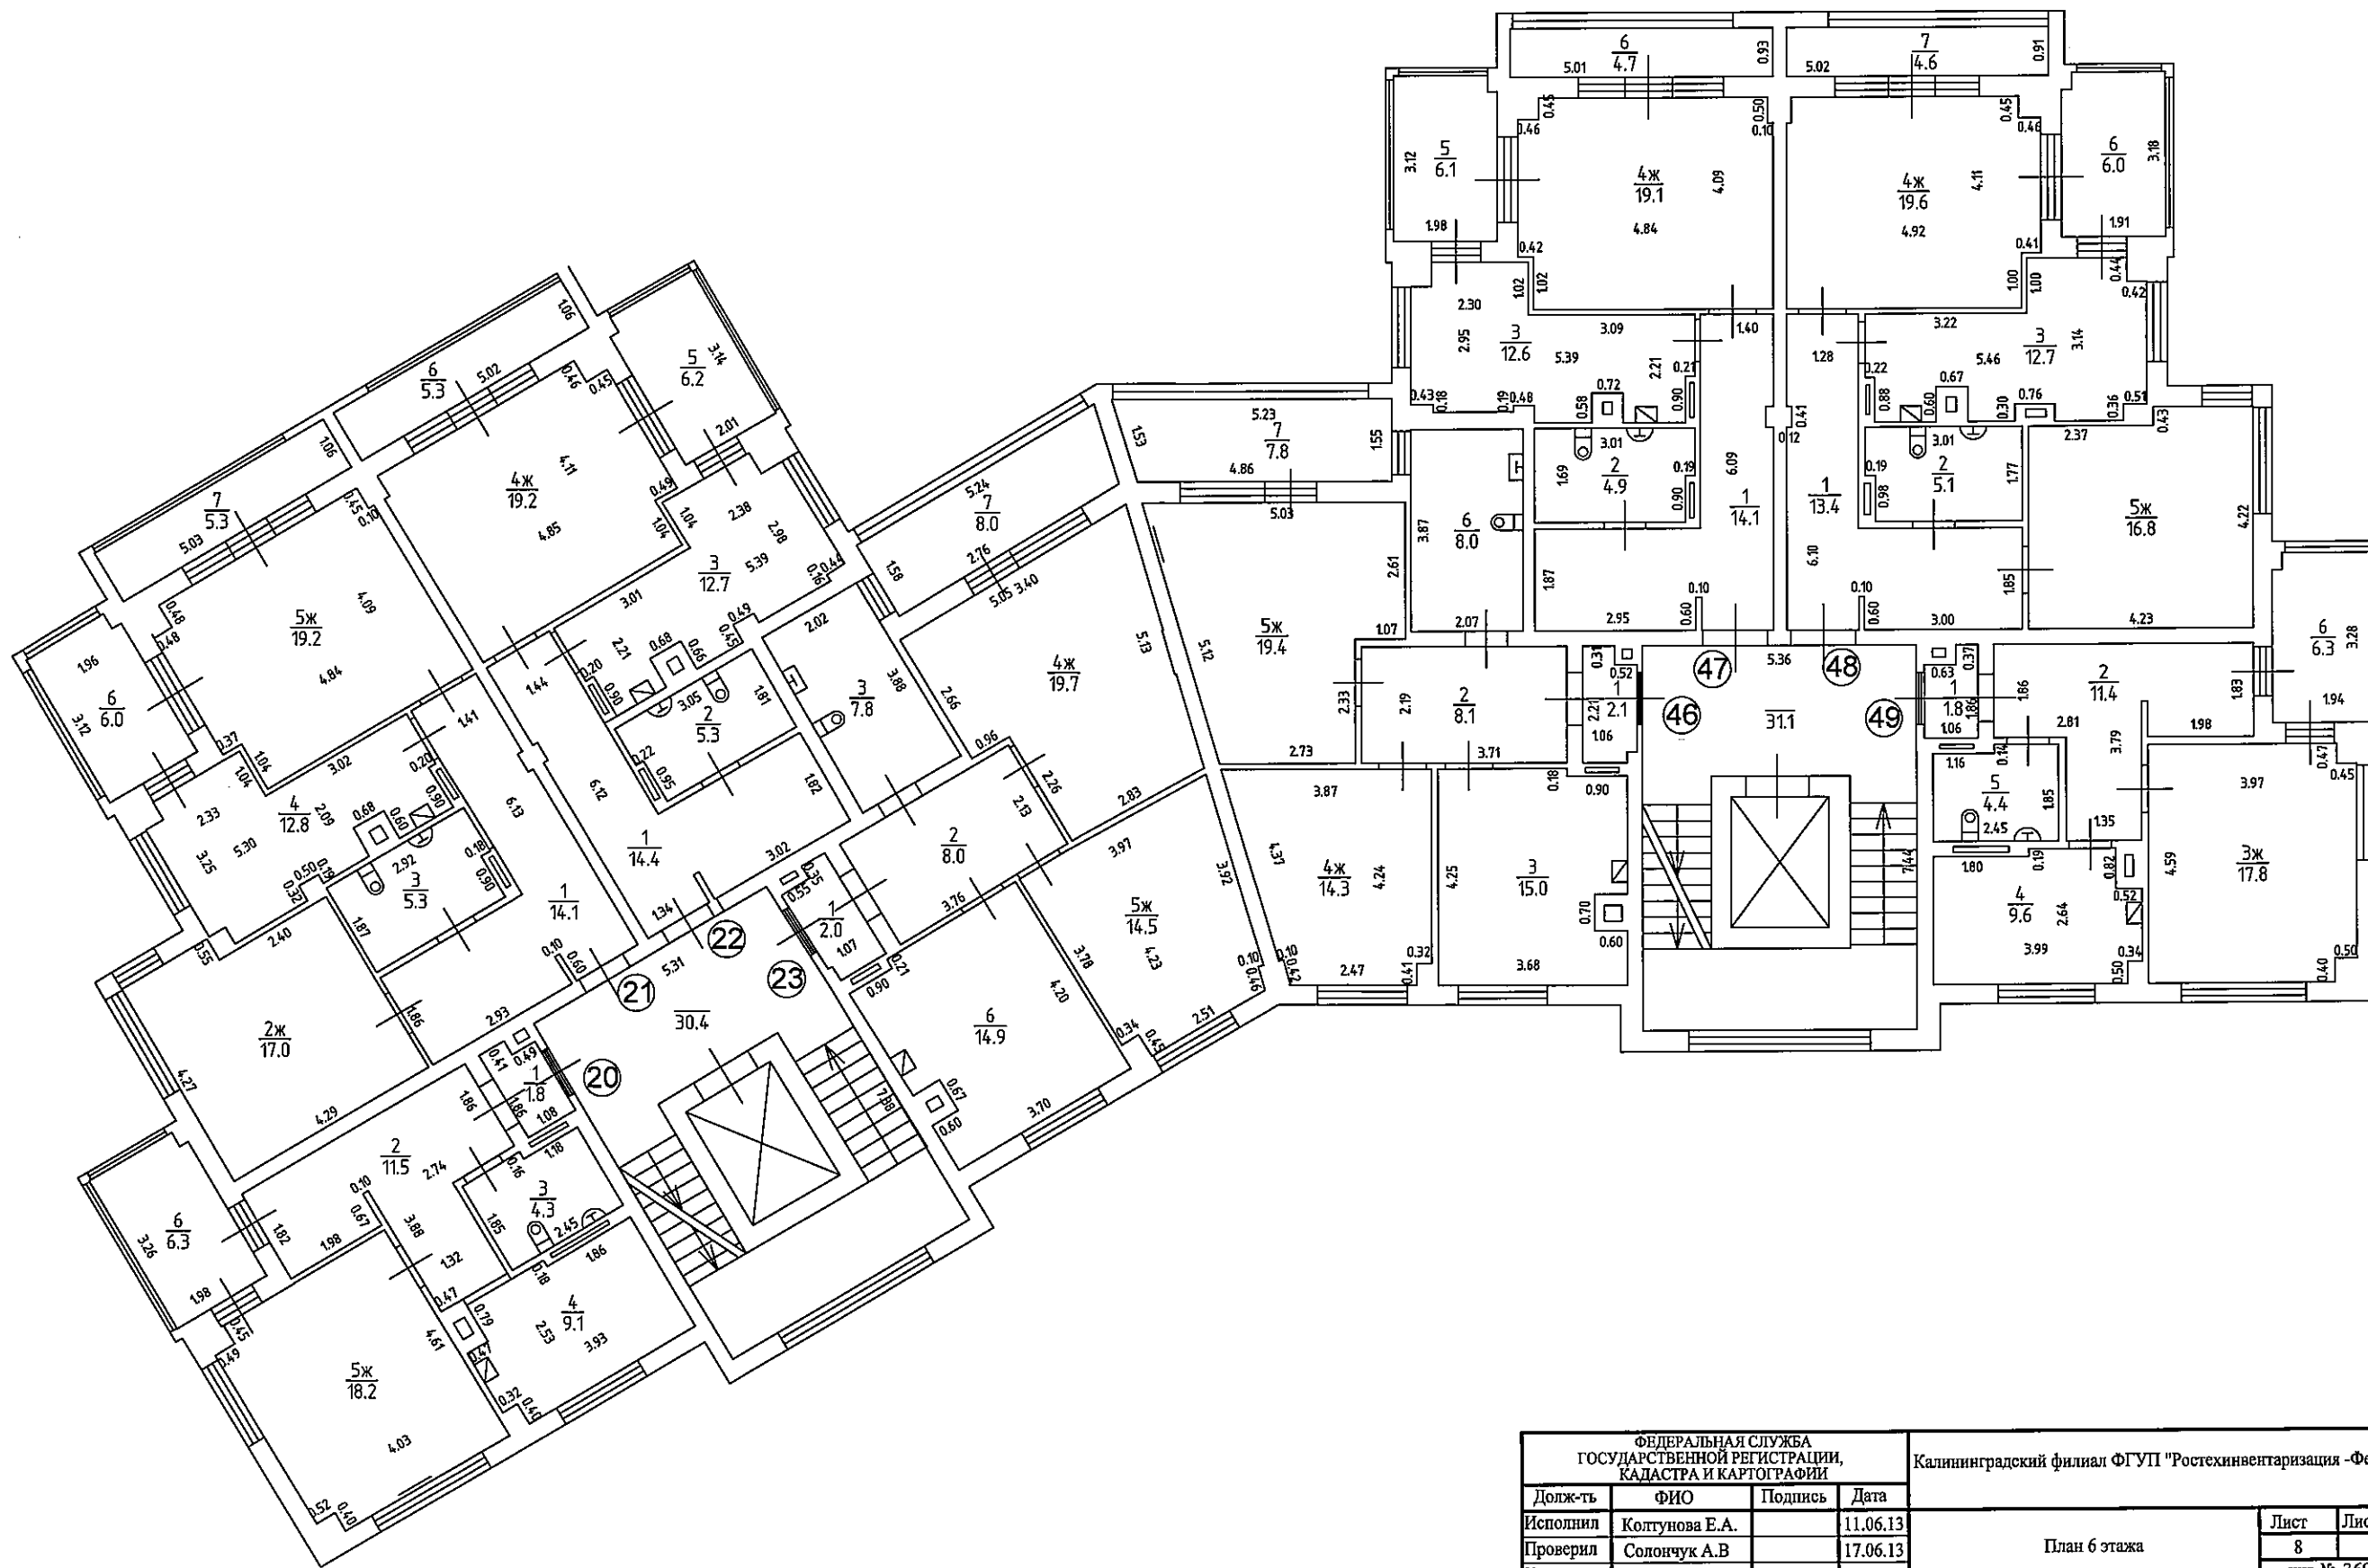


ФЕДЕРАЛЬНАЯ СЛУЖБА ГОСУДАРСТВЕННОЙ РЕГИСТРАЦИИ, КАДАСТРА И КАРТОГРАФИИ				Калининградский филиал ФГУП "Ростехинвентаризация - Федеральное БТИ"		
Долж-ть	ФИО	Подпись	Дата	Лист	Листов	Масштаб
Исполнил	Колтунова Е.А.		11.06.13	8	9	1:100
Проверил	Солончук А.В.		17.06.13	План 6 этажа инв.№ 3697 Калининградская область, пгт. Янтарный, ул. Парковая аллея, дом №2 литер А		
Копировал						
Нач.отдела	Дроздова Е.В.		17.06.13			
Начальник ПУ	Король Н.Ю.					

5 ЭТАЖ Н=2.70; 2.75

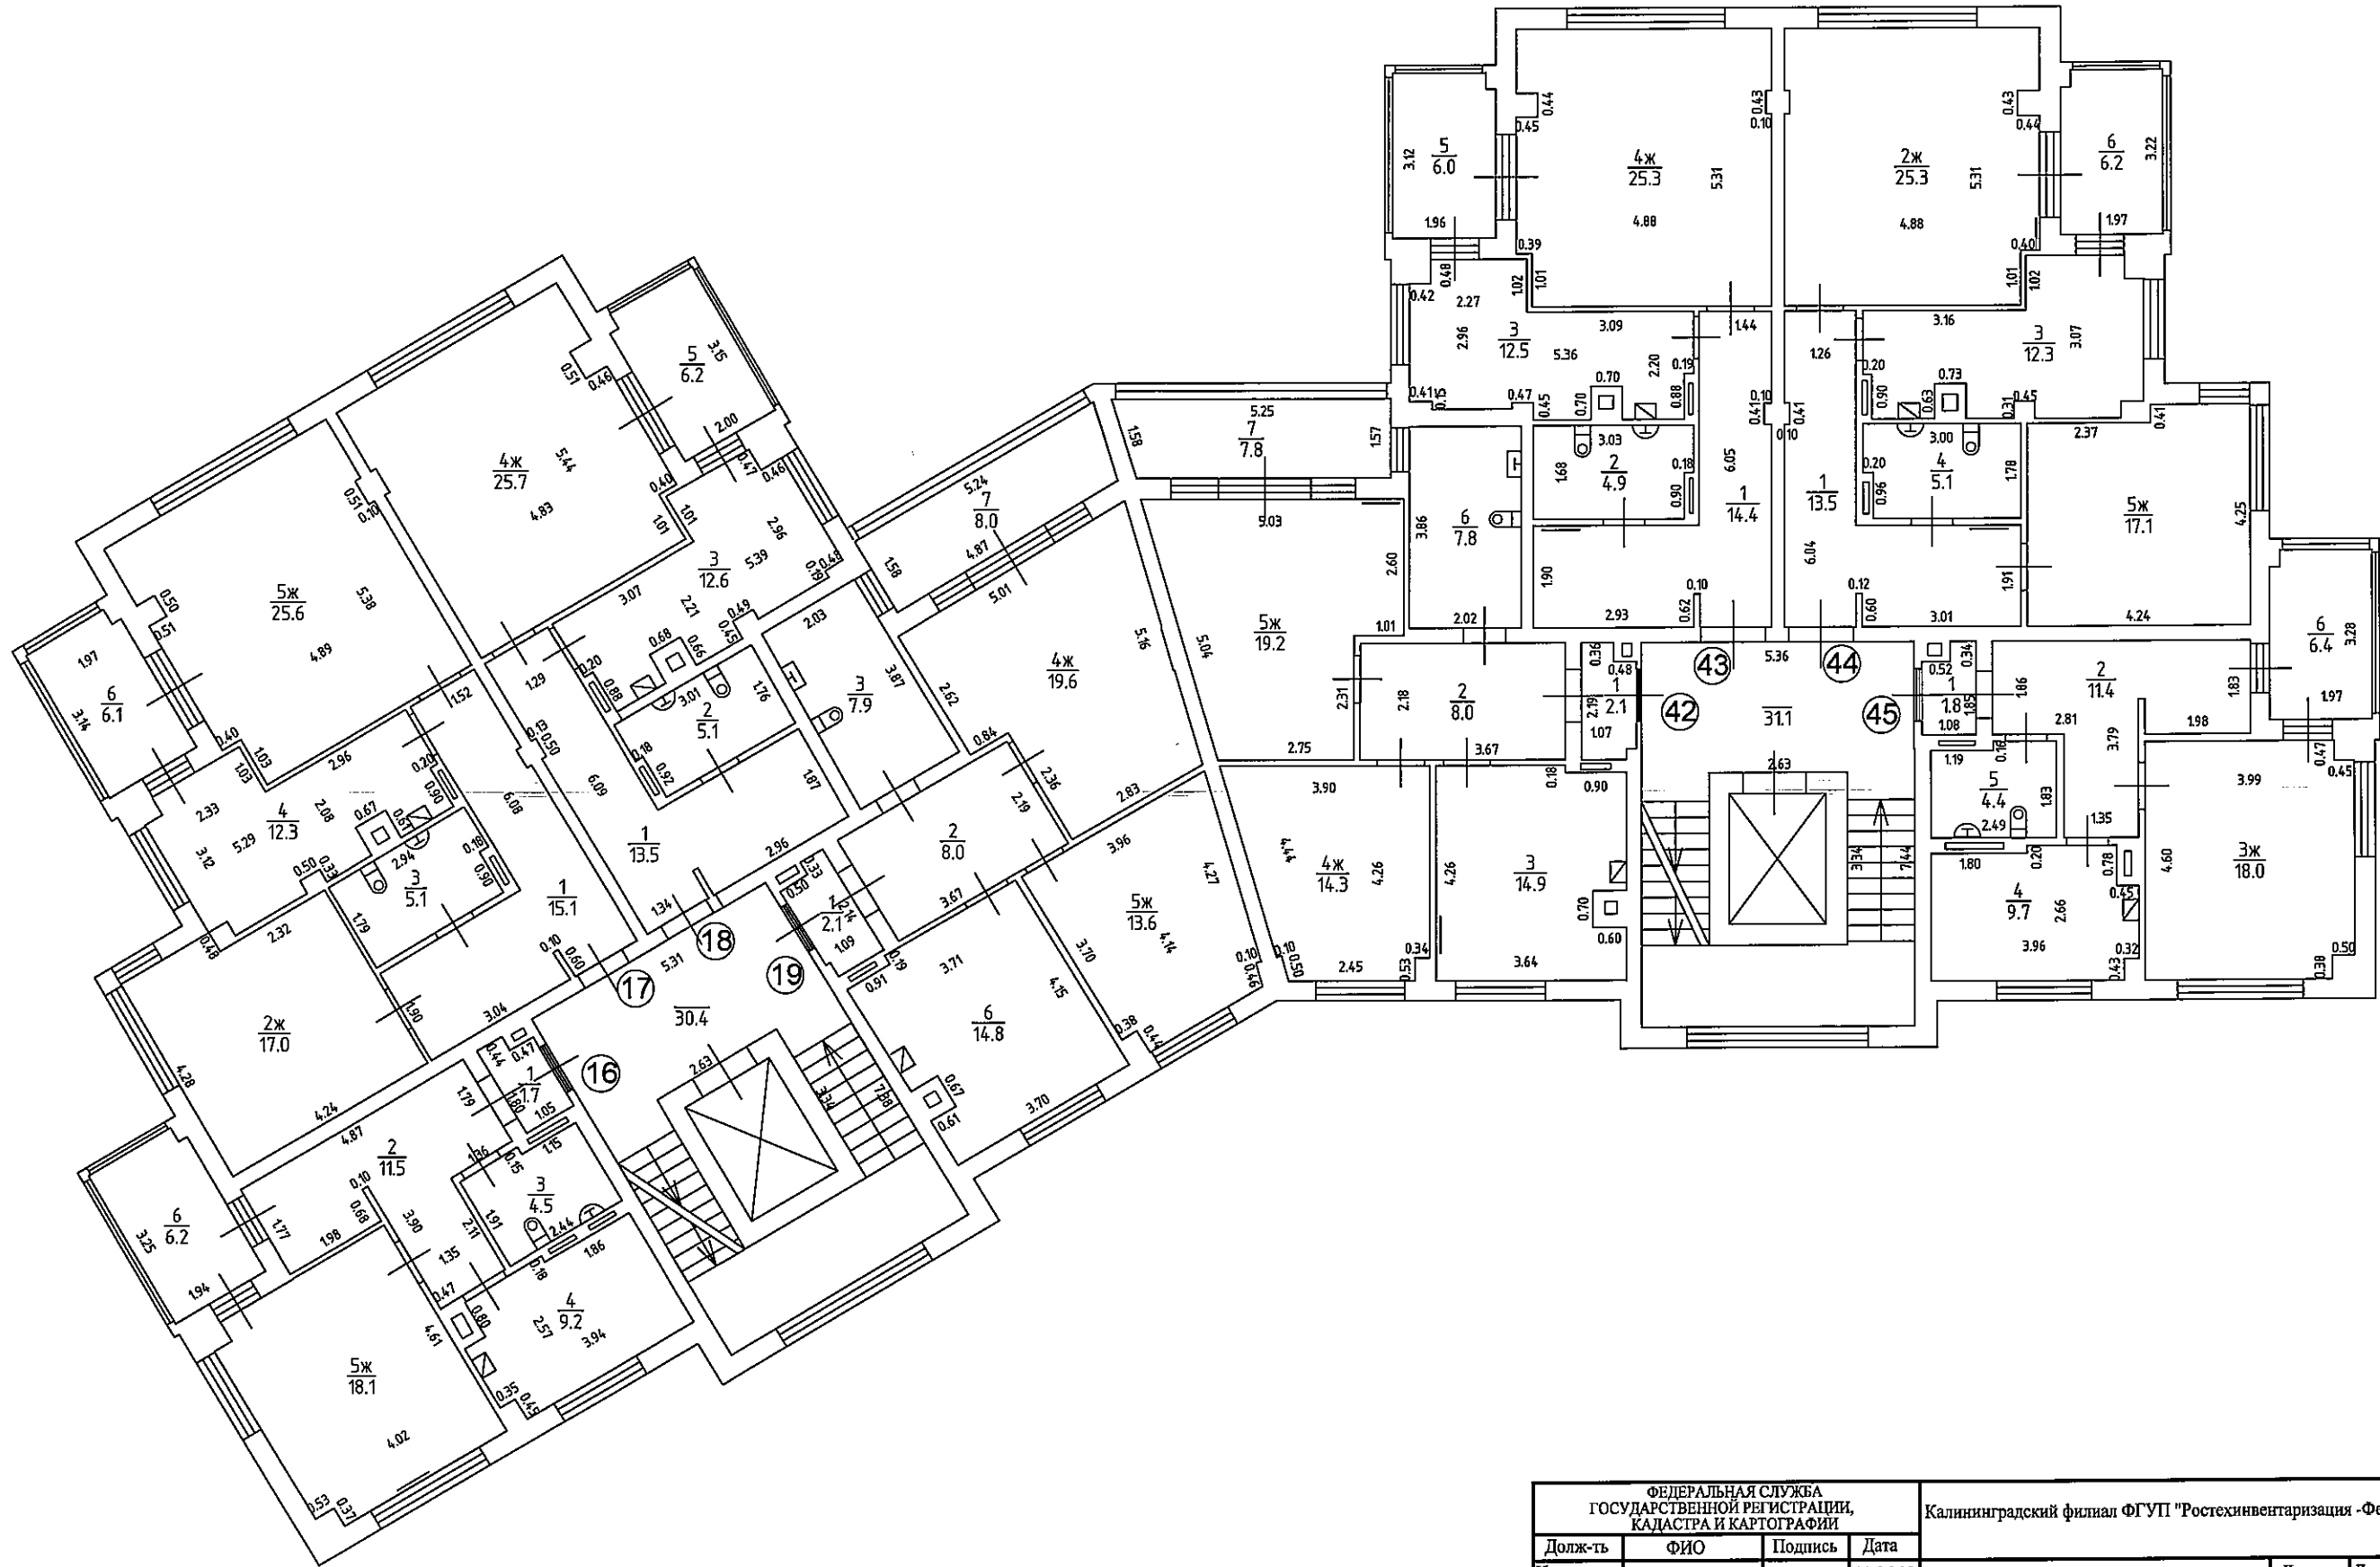

ФЕДЕРАЛЬНАЯ СЛУЖБА ГОСУДАРСТВЕННОЙ РЕГИСТРАЦИИ, КАДАСТРА И КАРТОГРАФИИ				Калининградский филиал ФГУП "Ростехинвентаризация - Федеральное БТИ"		
Долж-ть	ФИО	Подпись	Дата	Лист	Листов	Масштаб
Исполнил	Колтунова Е.А.		11.06.13	План 5 этажа	7	9 1:100
Проверил	Солончук А.В.		17.06.13		инв.№ 3697	
Копировал						
Нач.отдела	Дроздова Е.В.		17.06.13	Калининградская область, пгт. Янтарный, ул. Парковая аллея, дом №2 литера А		
Начальник ПУ	Король Н.Ю.					

4 ЭТАЖ Н=2.70

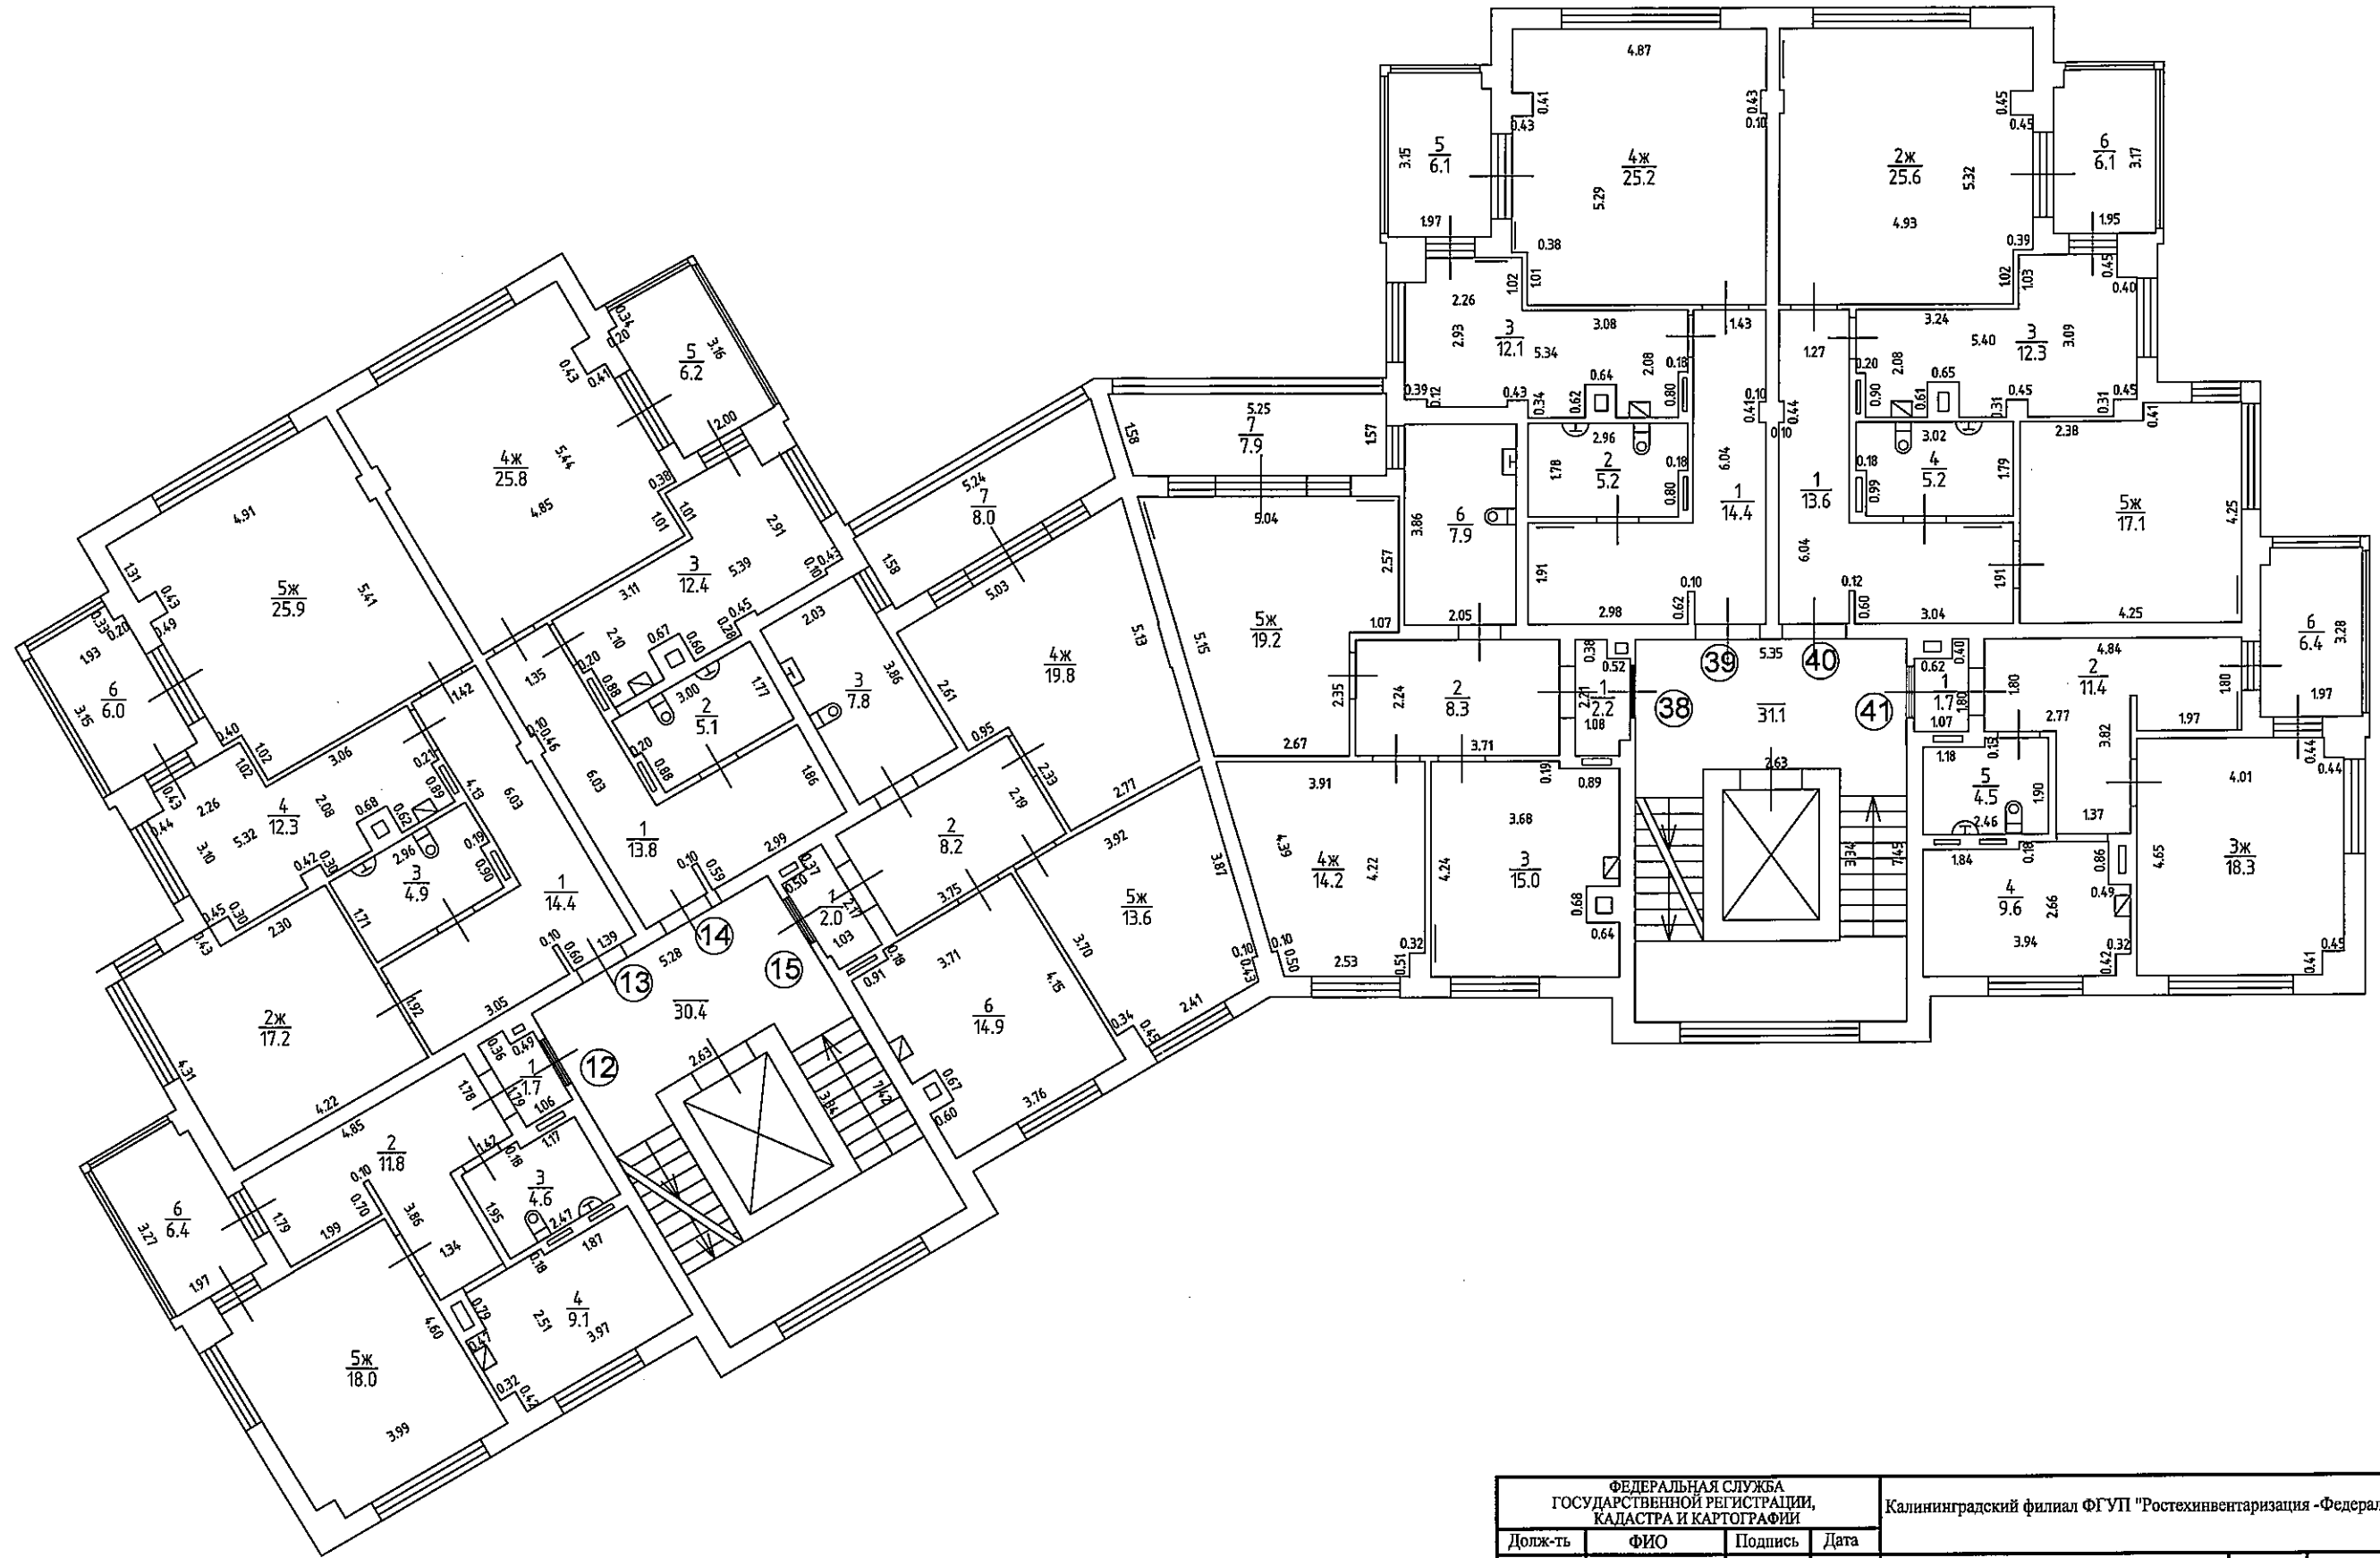

ФЕДЕРАЛЬНАЯ СЛУЖБА ГОСУДАРСТВЕННОЙ РЕГИСТРАЦИИ, КАДАСТРА И КАРТОГРАФИИ				Калининградский филиал ФГУП "Ростехинвентаризация - Федеральное БТИ"		
Долж-ть	ФИО	Подпись	Дата	Лист	Листов	Масштаб
Исполнил	Колтунова Е.А.		11.06.13	План 4 этажа	6	9
Проверил	Солончук А.В.		17.06.13		инв.№ 3697	1:100
Копировал						
Нач.отдела	Дроздова Е.В.		17.06.13			
Начальник ПУ	Король Н.Ю.					


Калининградская область, пгт. Янгтарный,
ул. Парковая аллея, дом №2 литера А

3 ЭТАЖ Н=2.70; 2.75




ФЕДЕРАЛЬНАЯ СЛУЖБА ГОСУДАРСТВЕННОЙ РЕГИСТРАЦИИ, КАДАСТРА И КАРТОГРАФИИ				Калининградский филиал ФГУП "Ростехинвентаризация - Федеральное БТИ"			
Долж-ть	ФИО	Подпись	Дата	План 3 этажа	Лист	Листов	Масштаб
Исполнил	Колгунова Е.А.		11.06.13		5	9	1:100
Проверил	Солончук А.В.		17.06.13	инв.№ 3697			
Копировал				Калининградская область, пгт. Янтарный, ул. Парковая аллея, дом №2 литера А			
Нач.отдела	Дроздова Е.В.		17.06.13				
Начальник ПУ	Король Н.Ю.						

2 ЭТАЖ Н=2.70

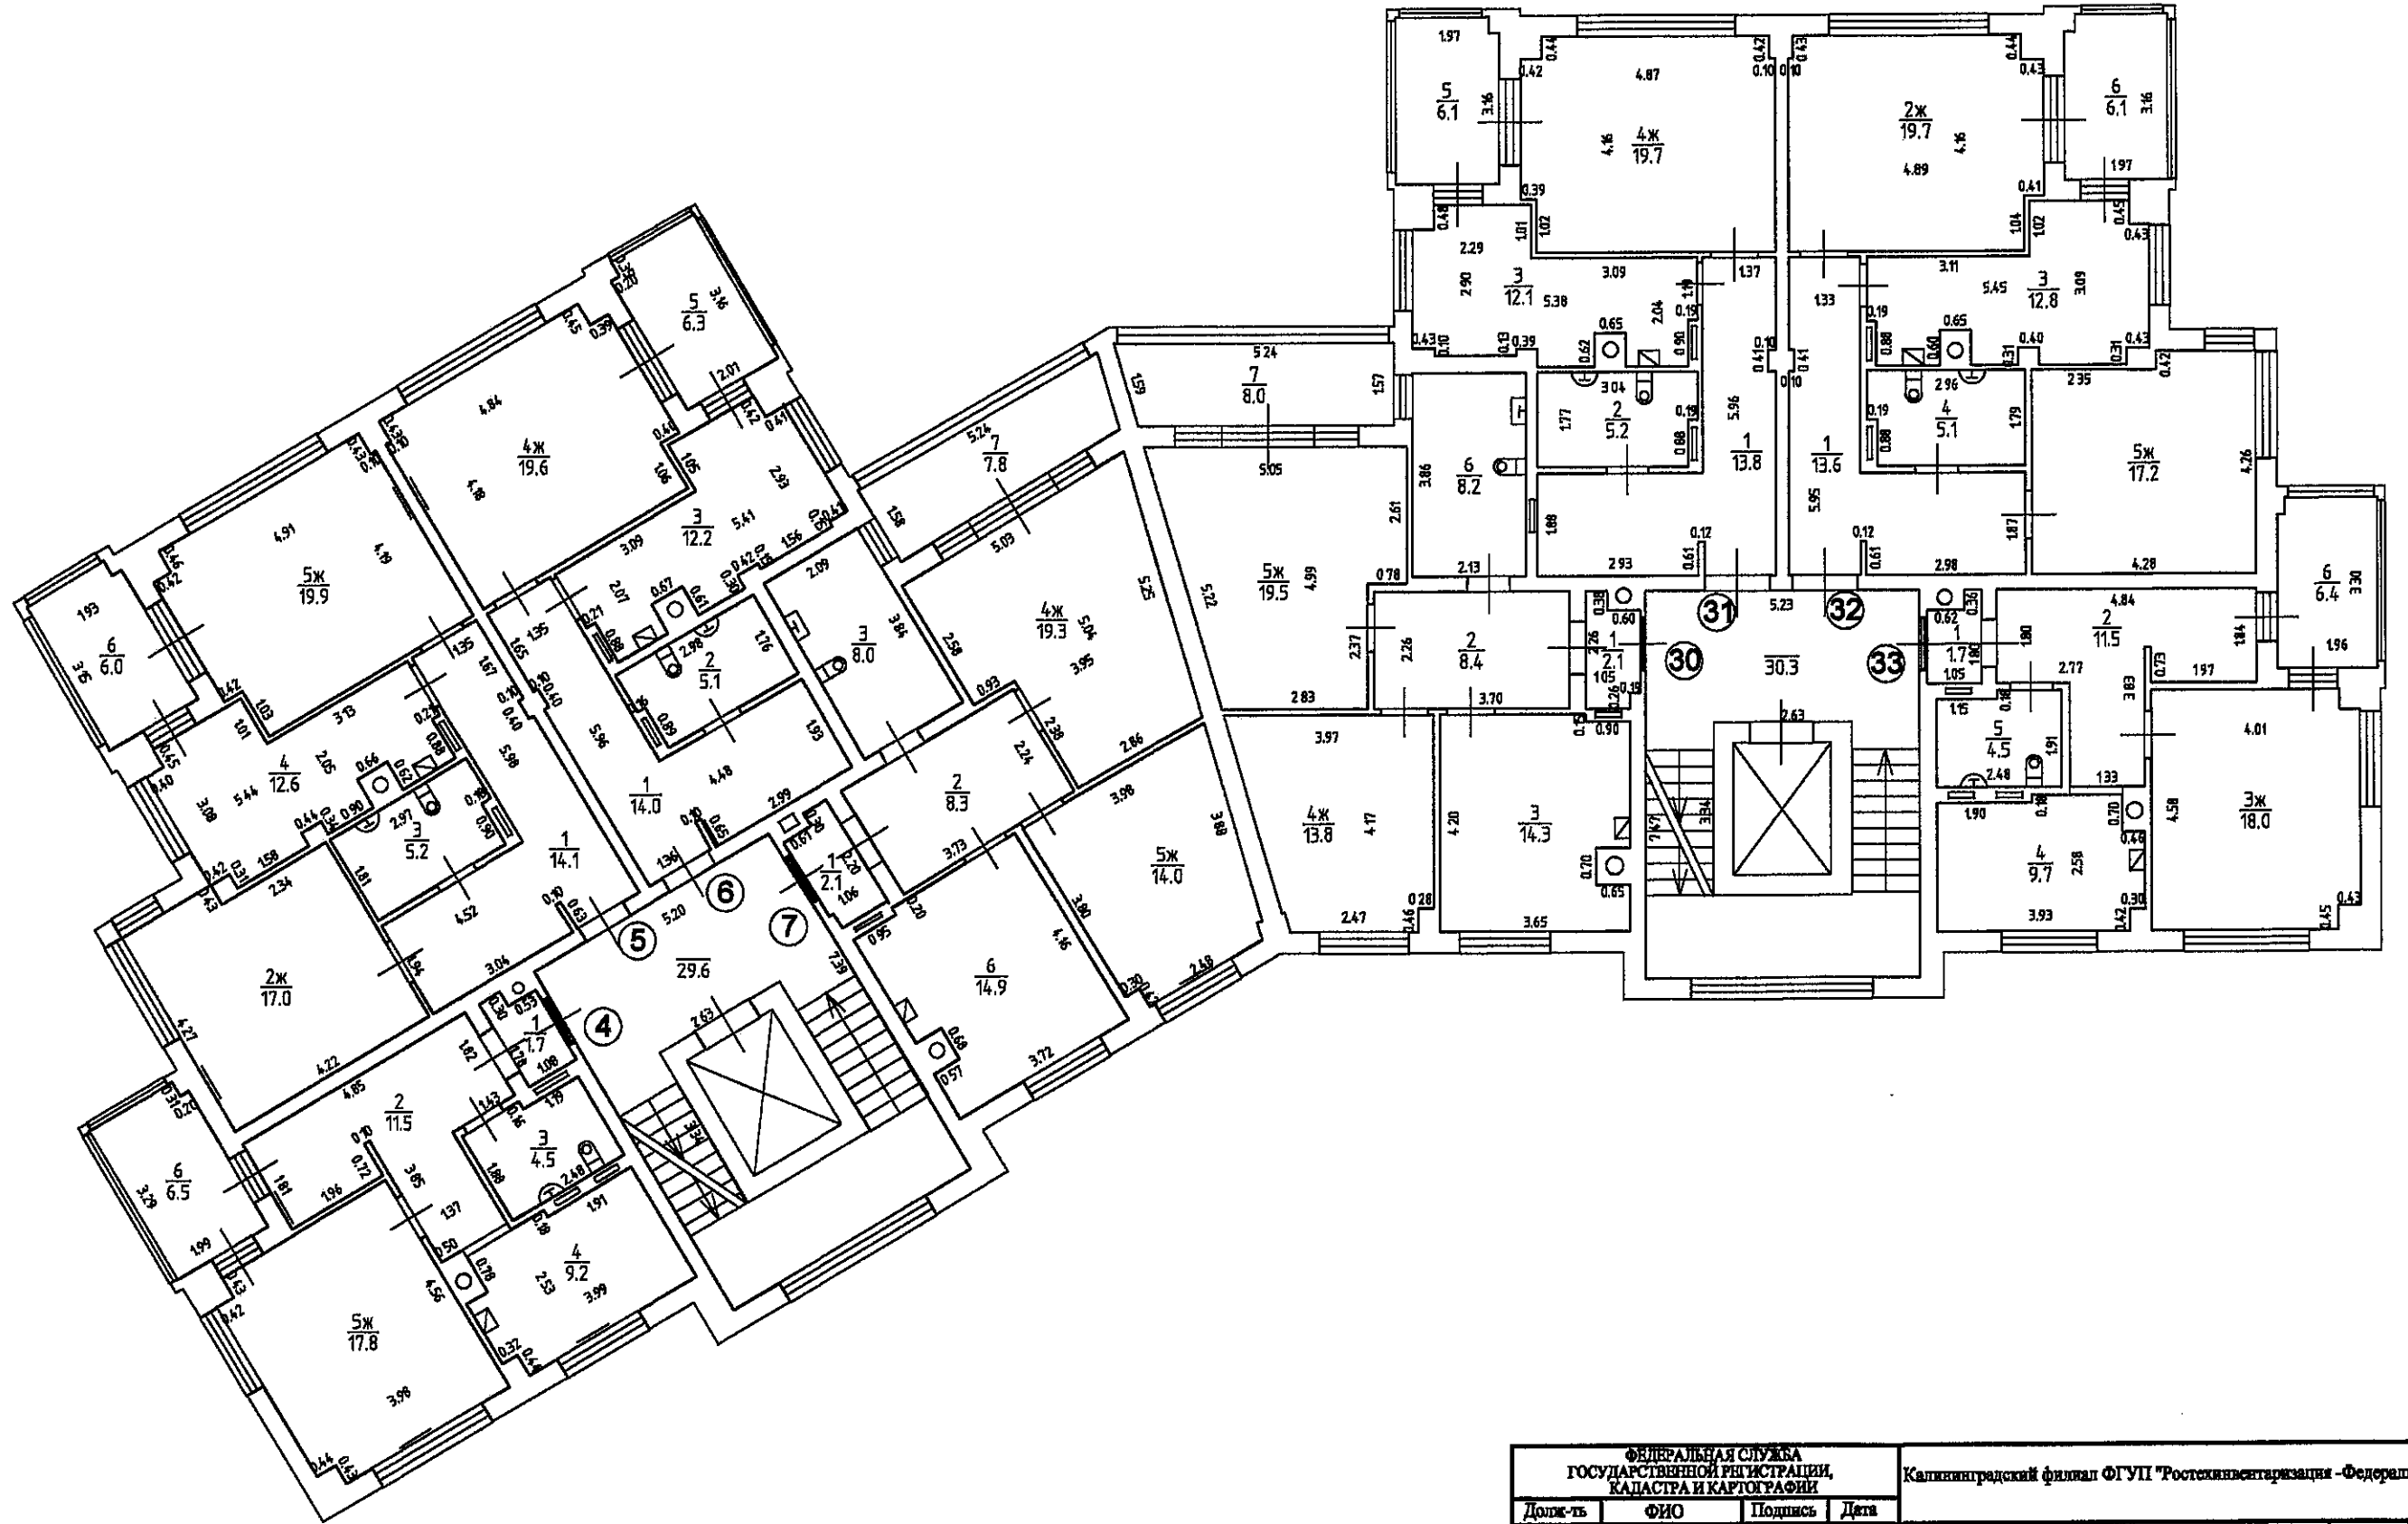


ФЕДЕРАЛЬНАЯ СЛУЖБА ГОСУДАРСТВЕННОЙ РЕГИСТРАЦИИ, КАДАСТРА И КАРТОГРАФИИ				Калининградский филиал ФГУП "Ростехинвентаризация - Федеральное БТИ"			
Должность	ФИО	Подпись	Дата	Лист	Листов	Масштаб	
Исполнял	Колгунова Е.А.		11.06.13	План 2 этажа	5	1:100	
Проверил	Солончук А.В.		17.06.13		9		
Копировал					инв.№ 3697		
Нач.отдела	Дроздова Е.В.		17.06.13		Калининградская область, г.т. Янтарный, ул. Парковая аллея, дом №2 литер А		
Начальник ПУ	Король Н.Ю.						

1 ЭТАЖ Н=2.75

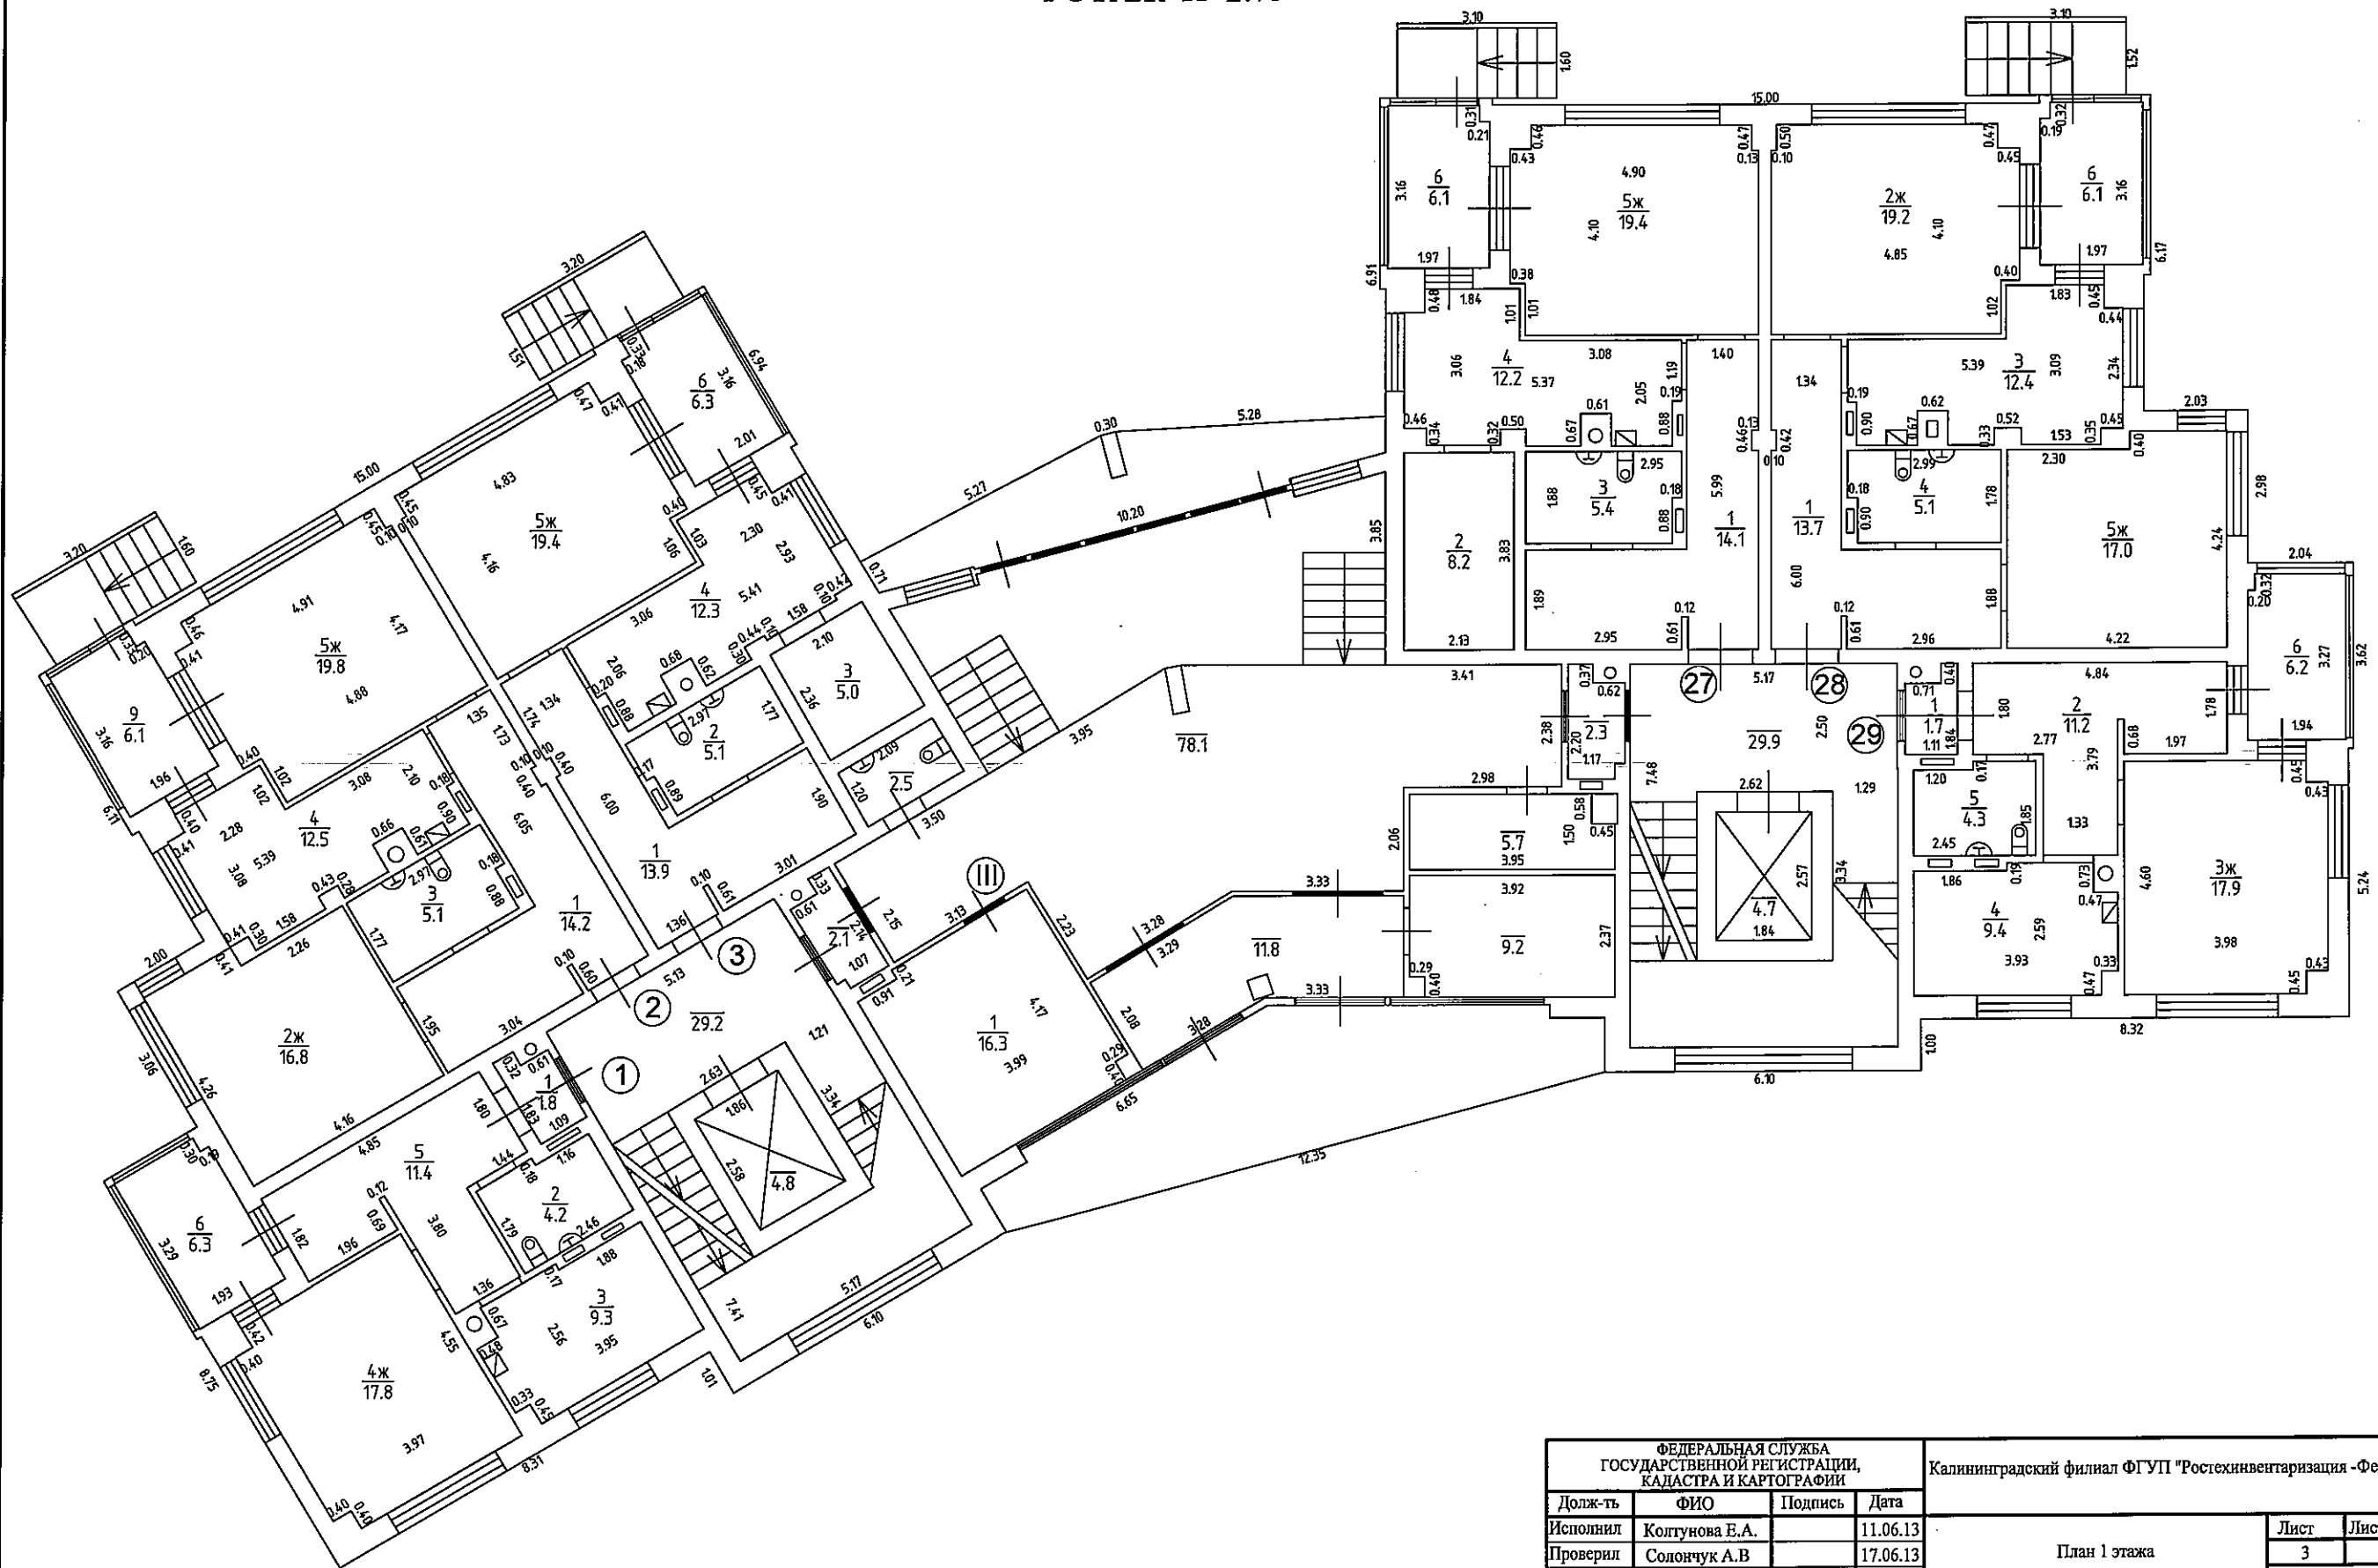

ФЕДЕРАЛЬНАЯ СЛУЖБА ГОСУДАРСТВЕННОЙ РЕГИСТРАЦИИ, КАДАСТРА И КАРТОГРАФИИ				Калининградский филиал ФГУП "Ростехинвентаризация - Федеральное БТИ"		
Долж-ть	ФИО	Подпись	Дата	Лист	Листов	Масштаб
Исполнил	Колтунова Е.А.		11.06.13	План 1 этажа	3	9
Проверил	Солончук А.В.		17.06.13			
Копировал						
Нач.отдела	Дроздова Е.В.		17.06.13	инв.№ 3697		
Начальник ПУ	Король Н.Ю.			Калининградская область, пгт. Янтарный, ул. Парковая аллея, дом №2 литера А		

ПОДВАЛ Н=2.30

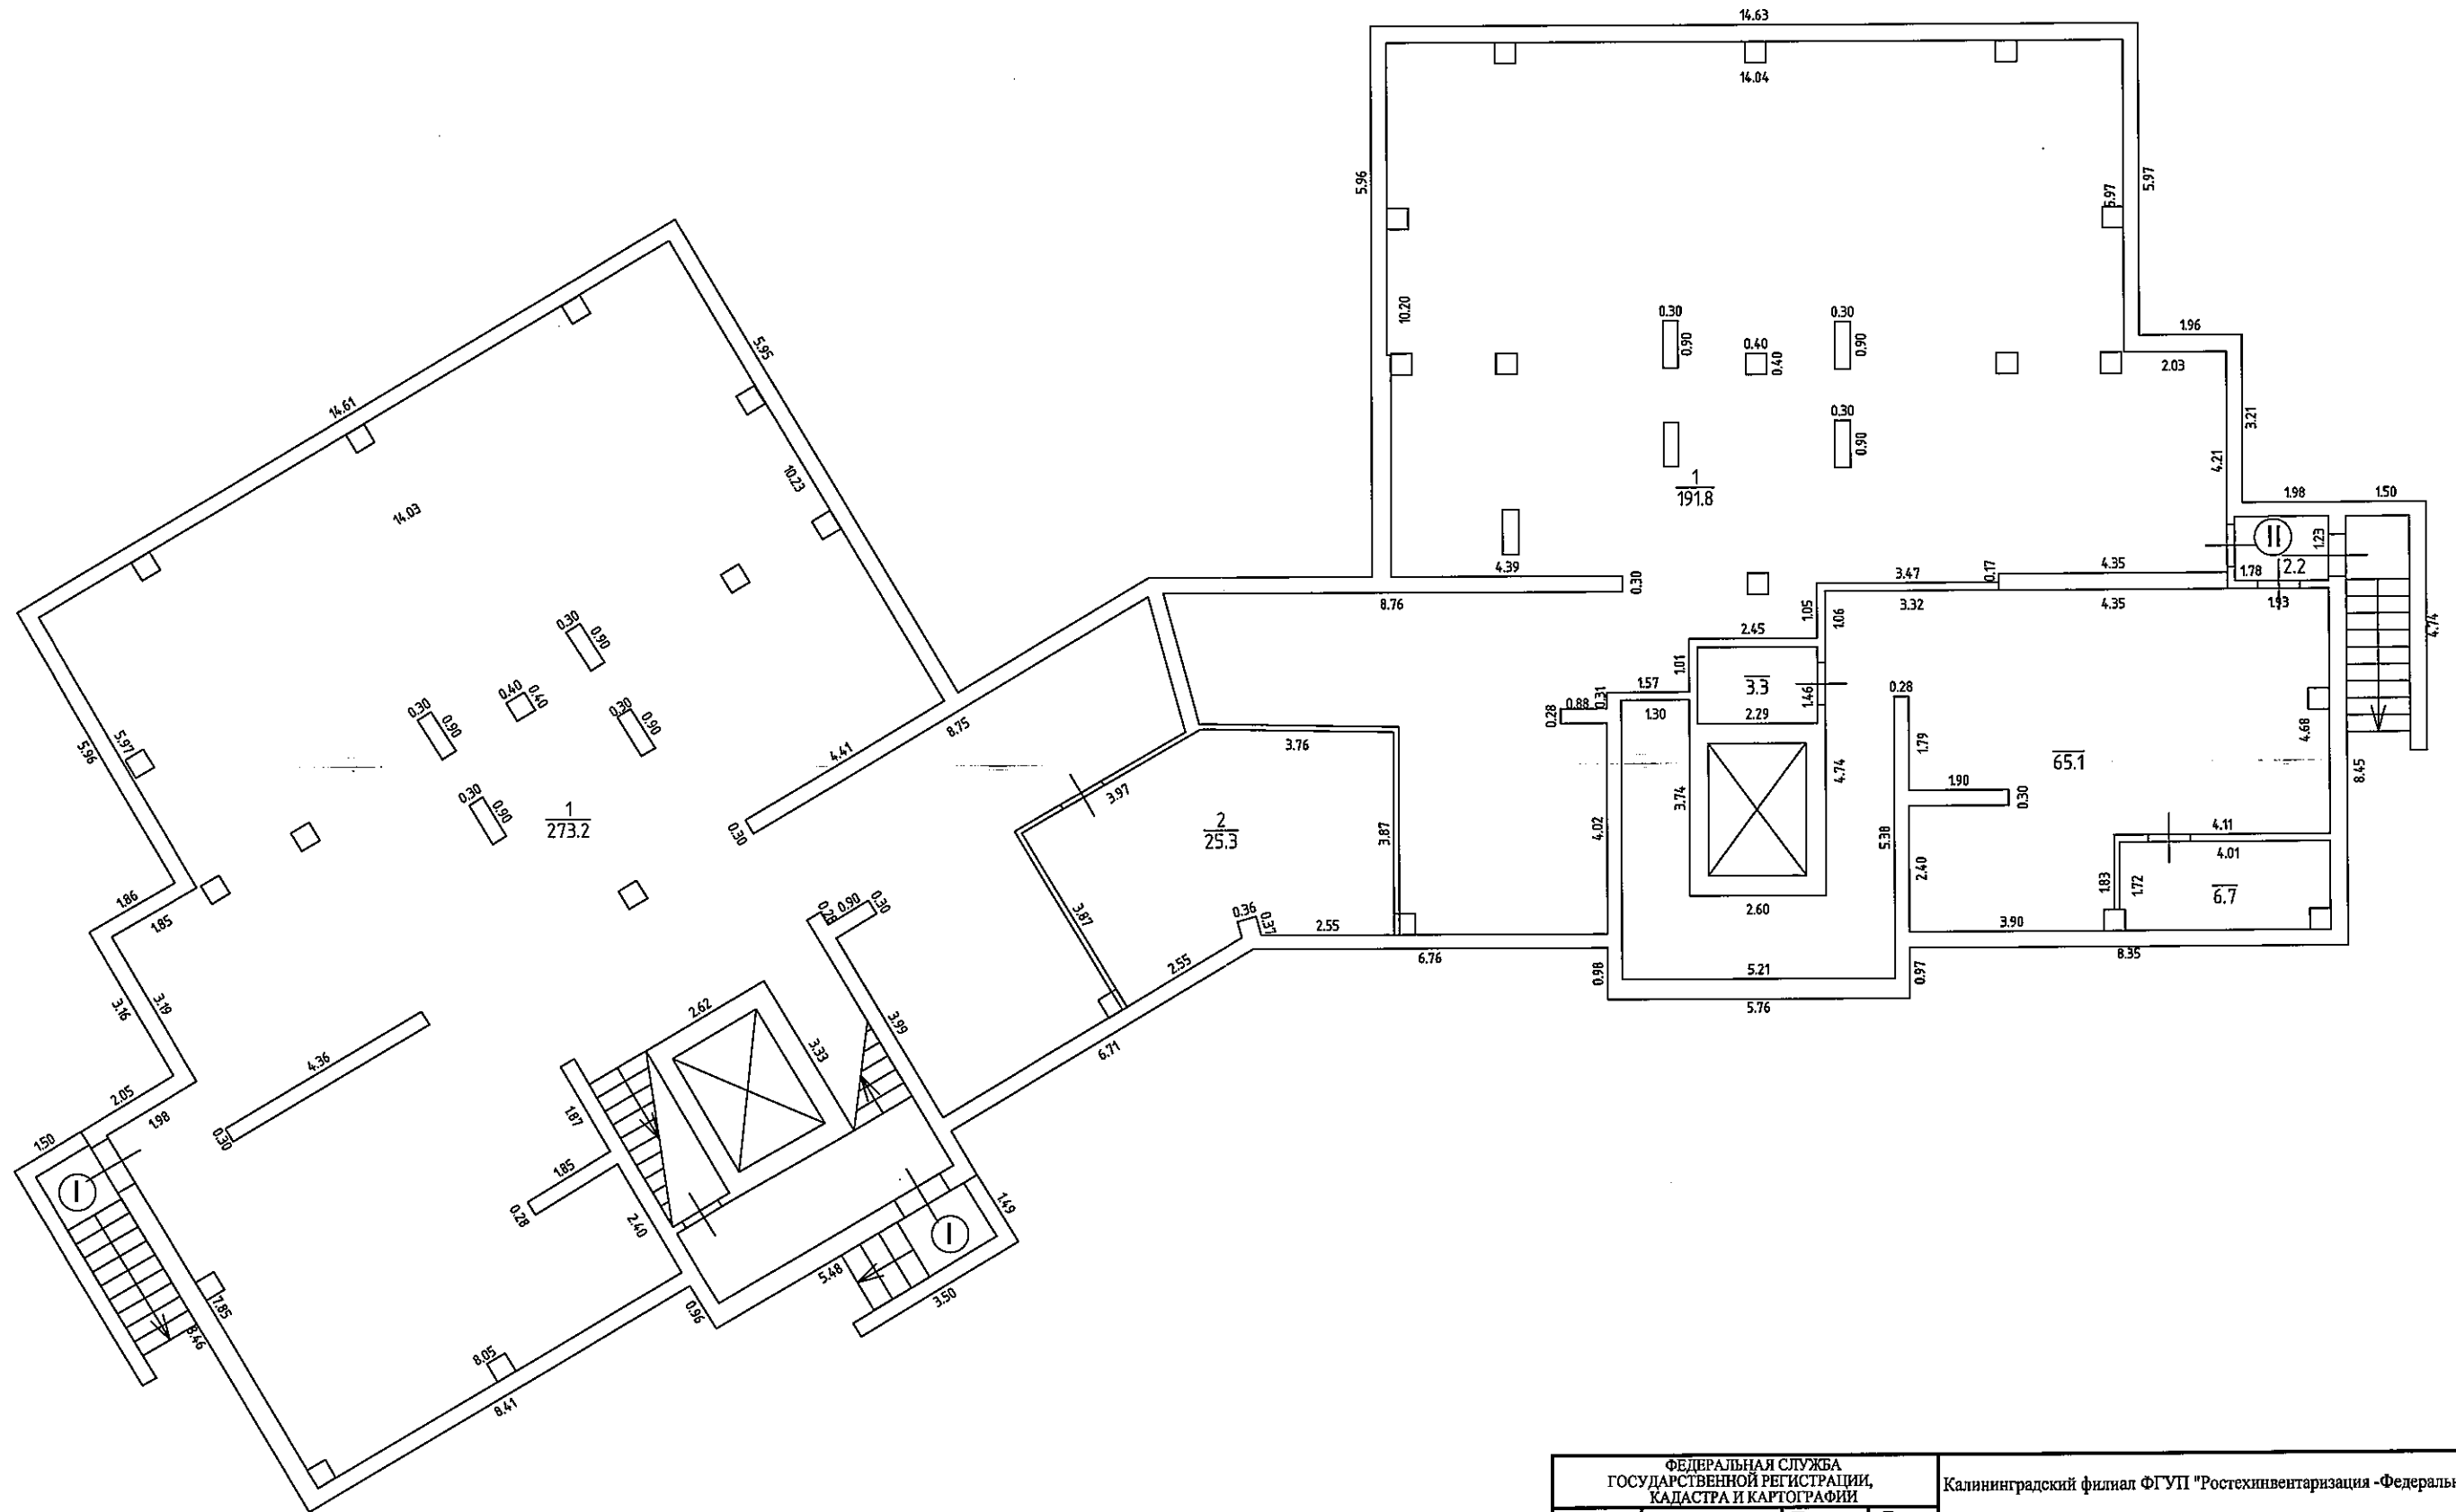

ФЕДЕРАЛЬНАЯ СЛУЖБА ГОСУДАРСТВЕННОЙ РЕГИСТРАЦИИ, КАДАСТРА И КАРТОГРАФИИ				Калининградский филиал ФГУП "Ростехинвентаризация - Федеральное БТИ"		
Долж-ть	ФИО	Подпись	Дата	Лист	Листов	Масштаб
Исполнил	Колгунова Е.А.		11.06.13	План подвала	2	9 1:100
Проверил	Солончук А.В.		17.06.13		инв.№ 3697	
Нач.отдела	Дроздова Е.В.		17.06.13			
Начальник ПУ	Король Н.Ю.			Калининградская область, пгт. Янтарный, ул. Парковая аллея, дом №2 литер А		